


Bestand



Änderung


- Wohnbaufläche
- Sondergebiet mit Zeckbestimmung Einzelhandel
- Dorfgebiet
- Grünfläche
- Landschaftsschutzwürdige Gebiete
- Umgriff der Änderung
- Biotop

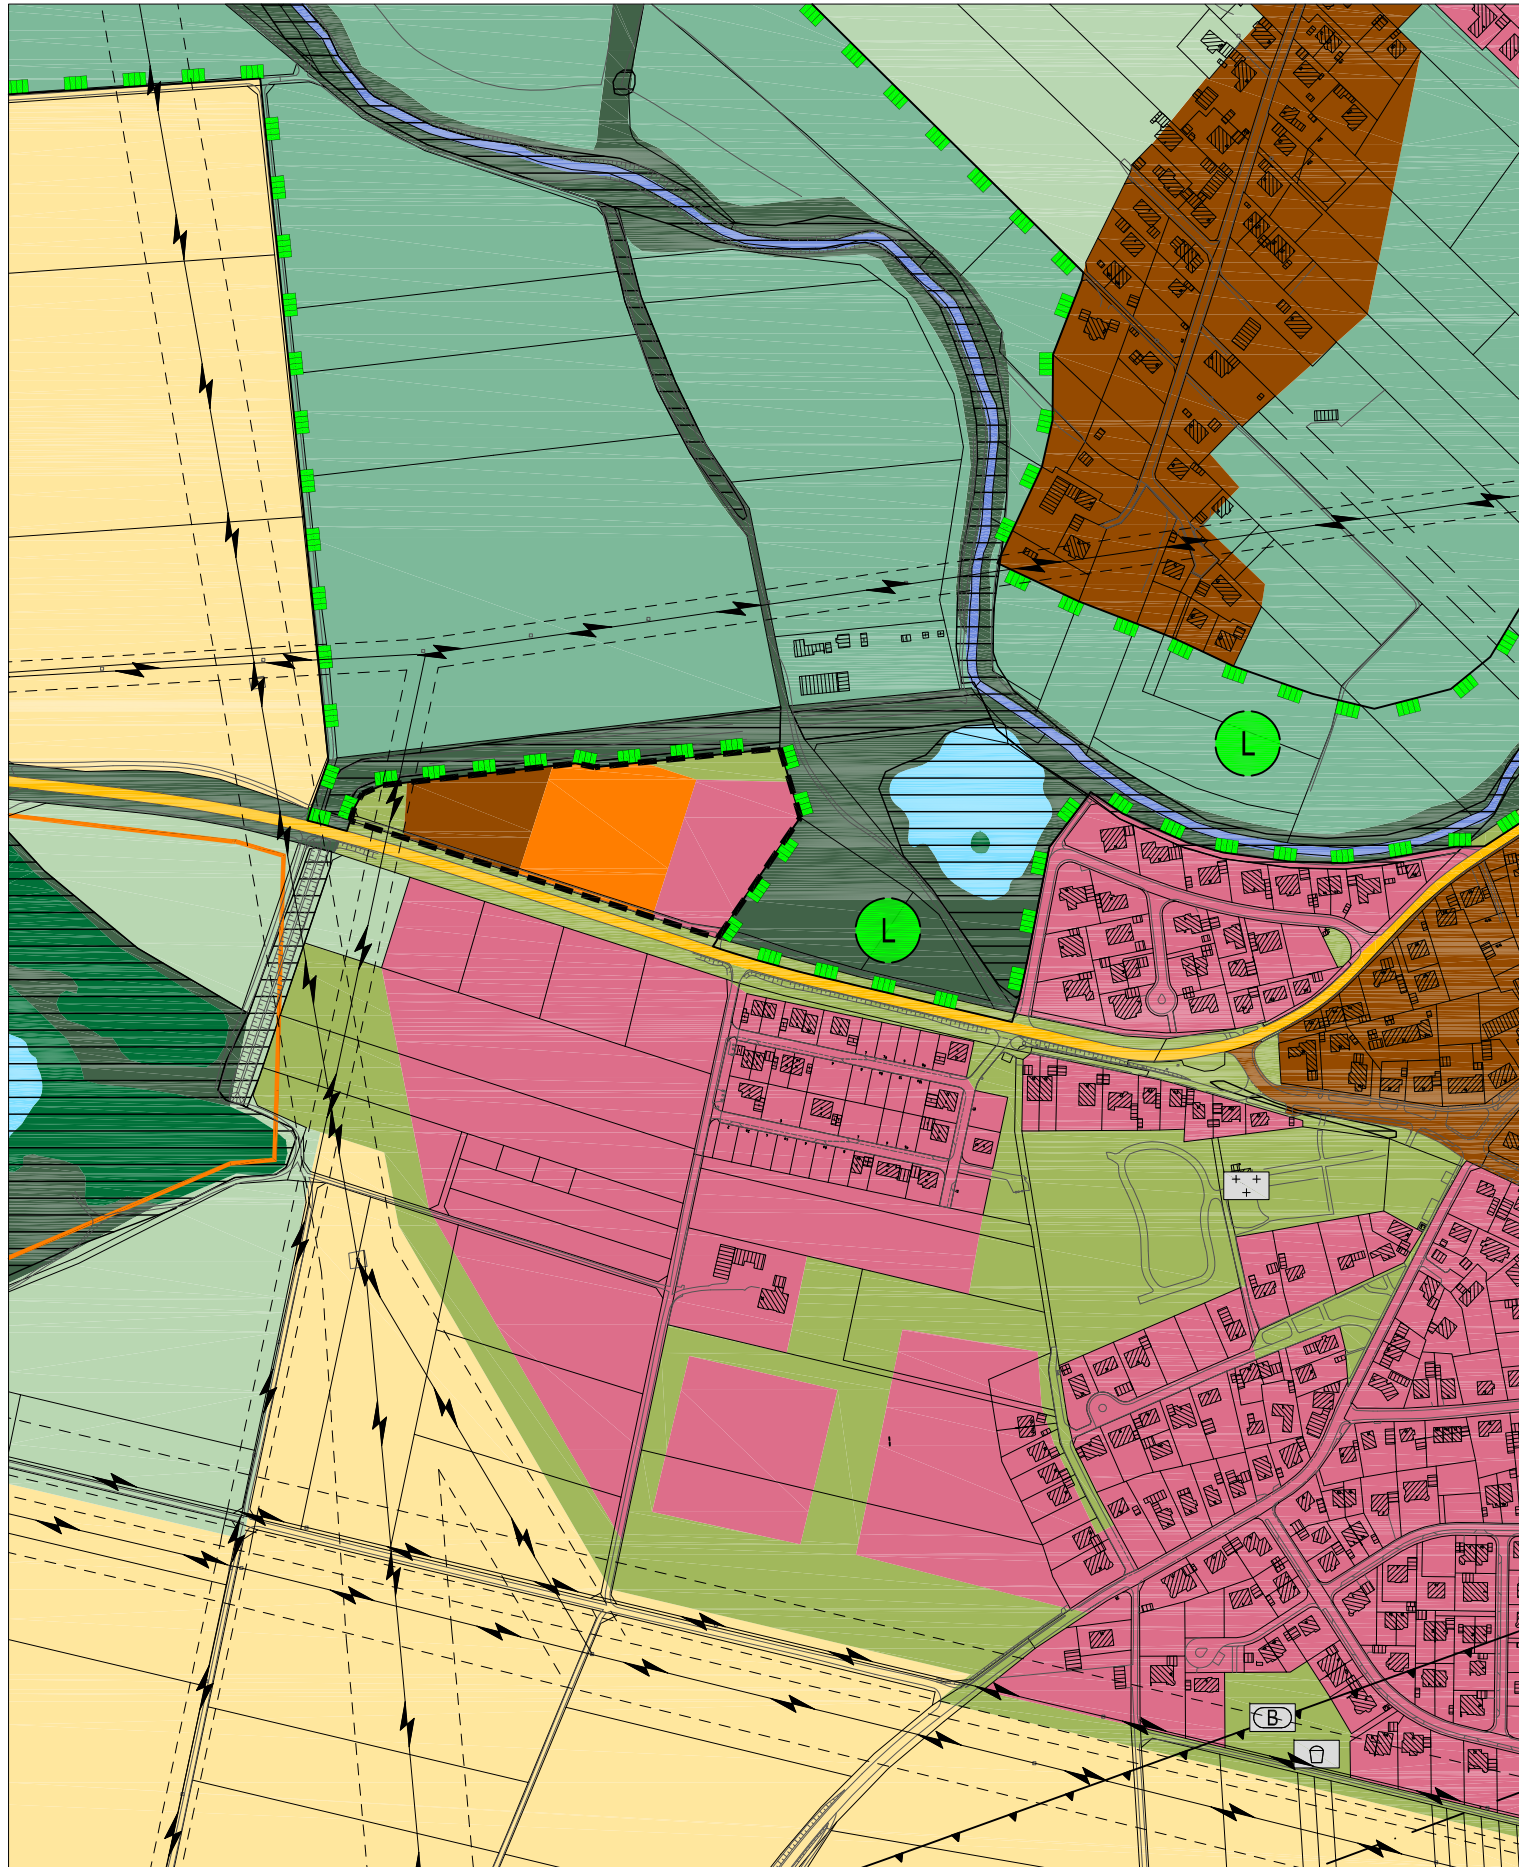

Stadt Ingolstadt

ÄNDERUNG DES FLÄCHENNUTZUNGSPLANES
Änderungsbeschluss

BEREICH: Zuchering - Donauäcker

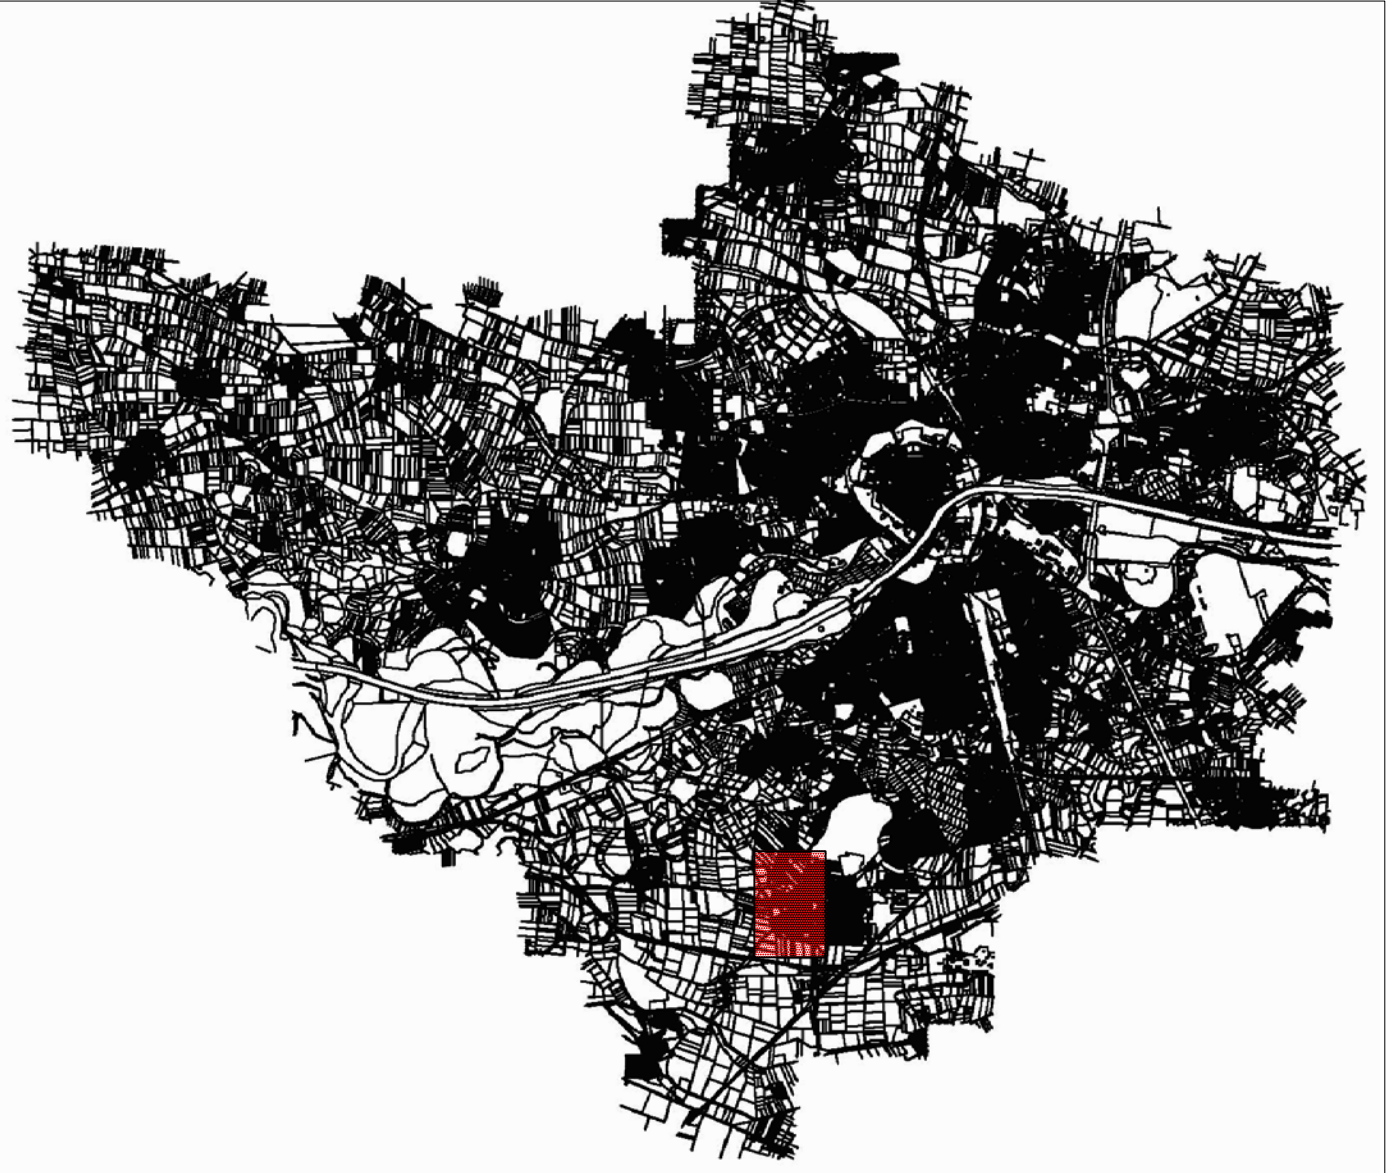

PLANVERFASSER	DATUM	GEZEICHNET	BEARBEITET	AMTSLEITER
STADTPLANUNGSAMT INGOLSTADT	08.12.2015	Reg.	Rie.	