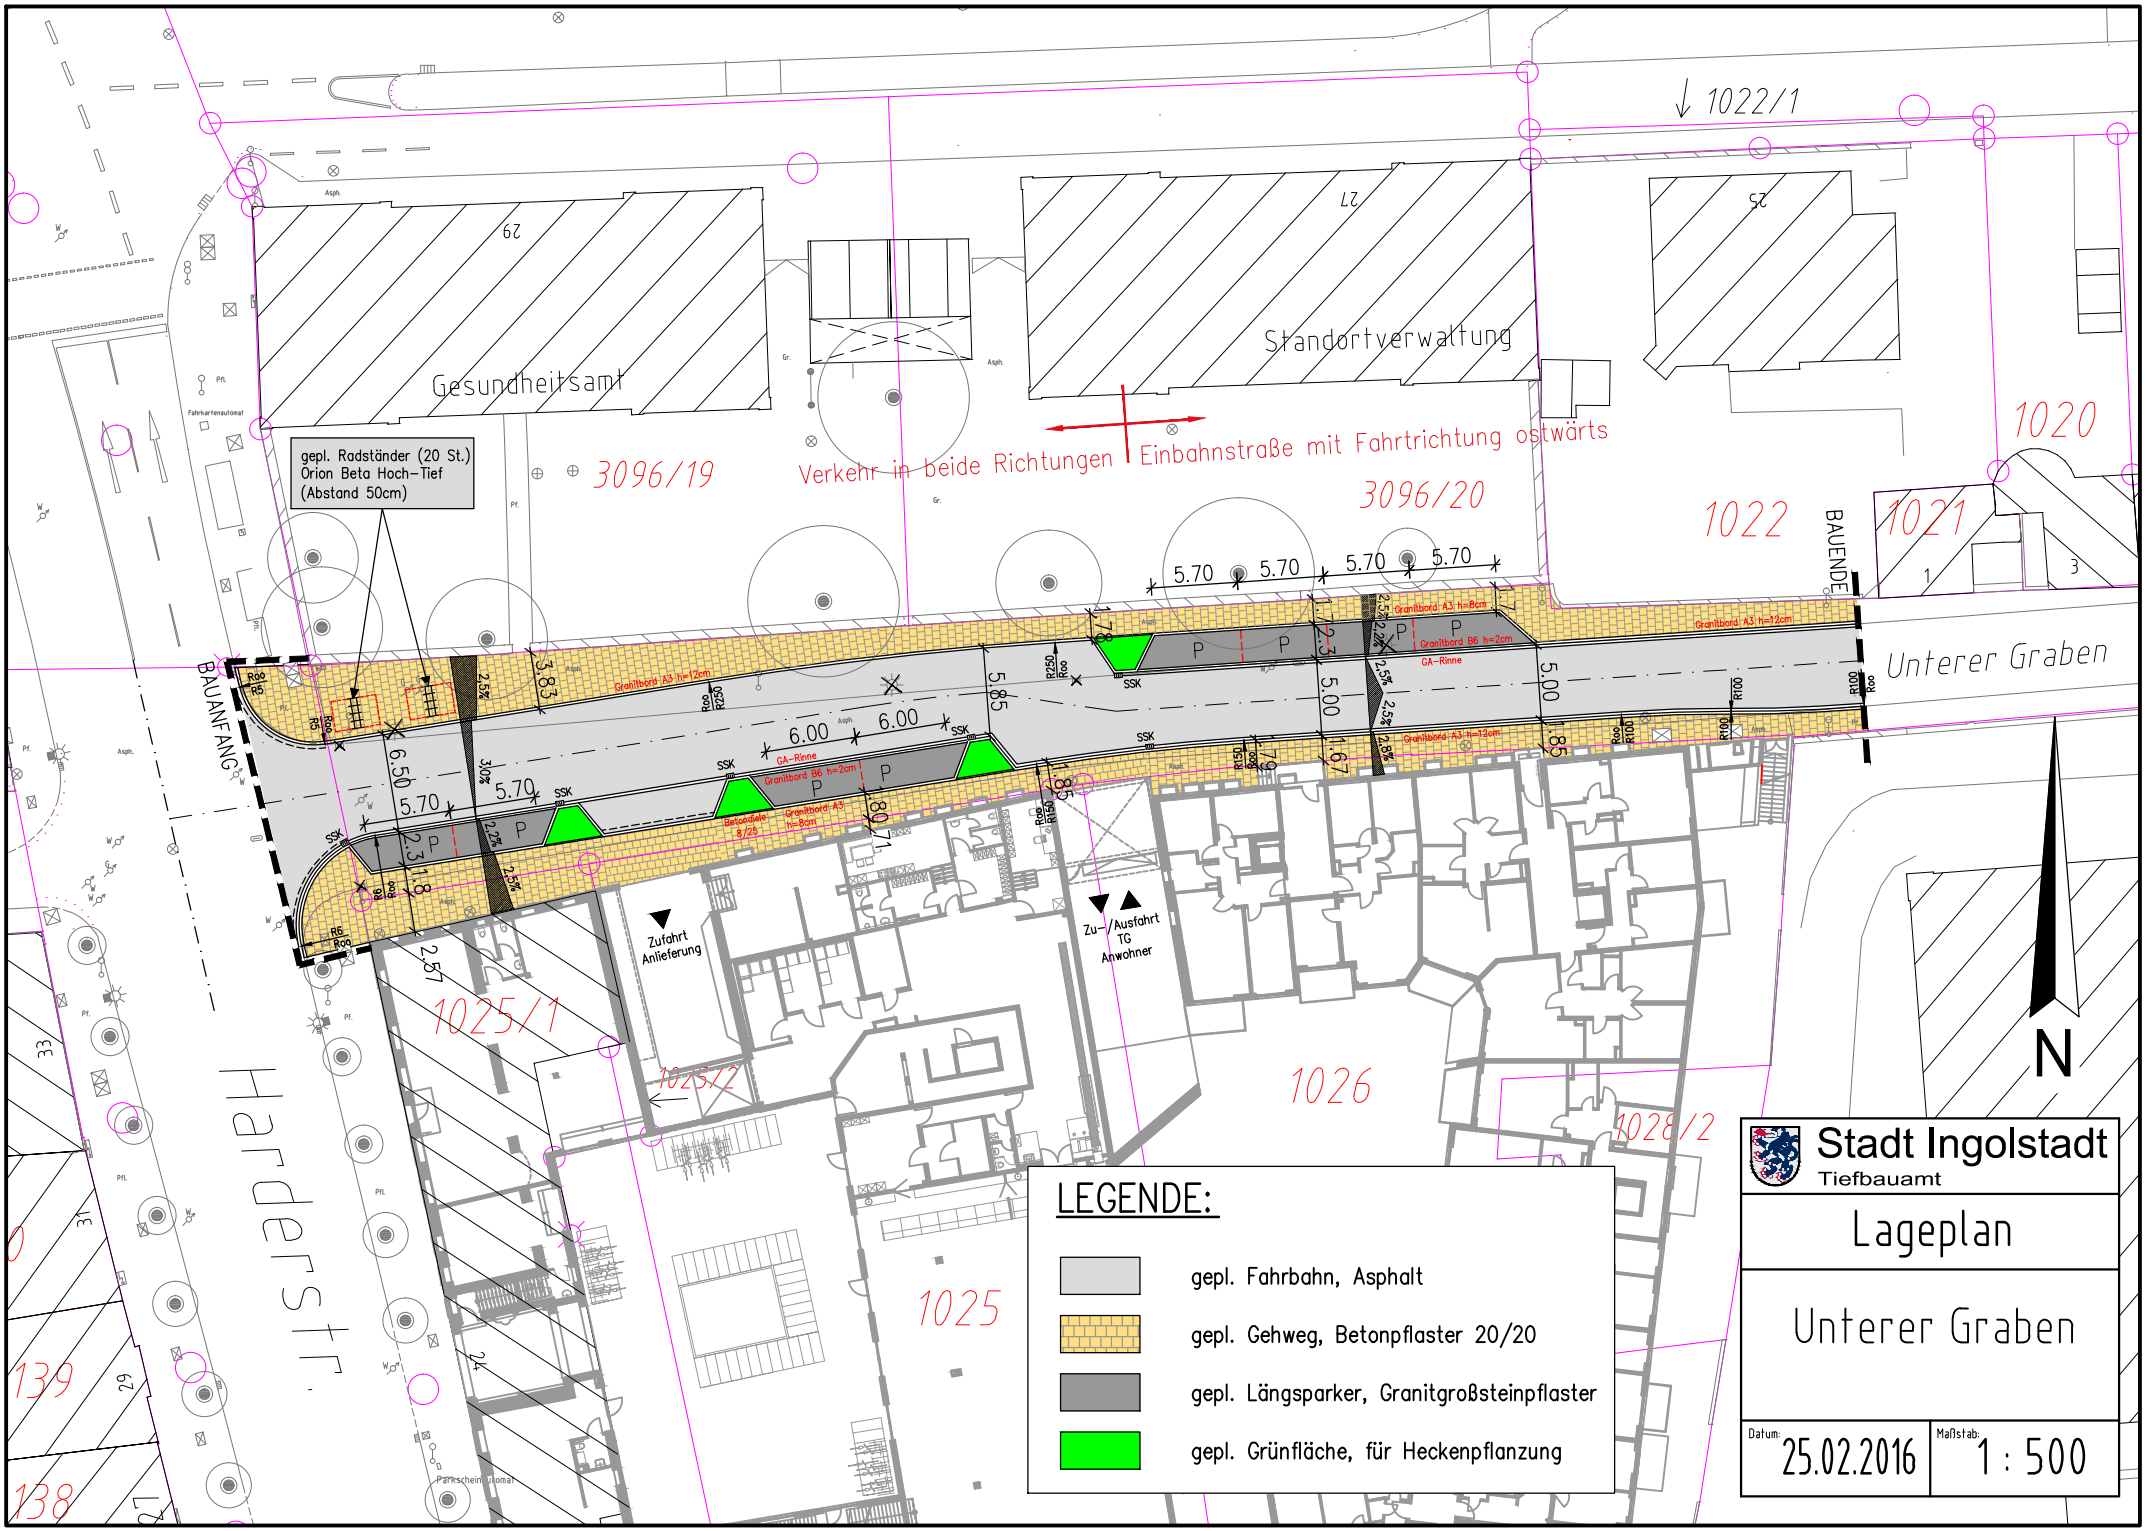
Gesundheitsamt
Standortverwaltung
gepl. Radständer (20 St.)
Orion Beta Hoch-Tief
(Abstand 50cm)
Verkehr in beide Richtungen
Einbahnstraße mit Fahrtrichtung ostwärts
3096/19
3096/20
1022/1
1022
1021
1020
BAUENDE
BAUANFANG
Unterer Graben
Harderstr.
Zufahrt Anlieferung
Zu-/Ausfahrt TG Anwohner
1025/1
1025/2
1025
1026
1028/2
N
LEGENDE:
gepl. Fahrbahn, Asphalt
gepl. Gehweg, Betonpflaster 20/20
gepl. Längsparker, Granitgroßsteinpflaster
gepl. Grünfläche, für Heckenpflanzung
Stadt Ingolstadt
Tiefbauamt
Lageplan
Unterer Graben
Datum: 25.02.2016
Maßstab: 1 : 500