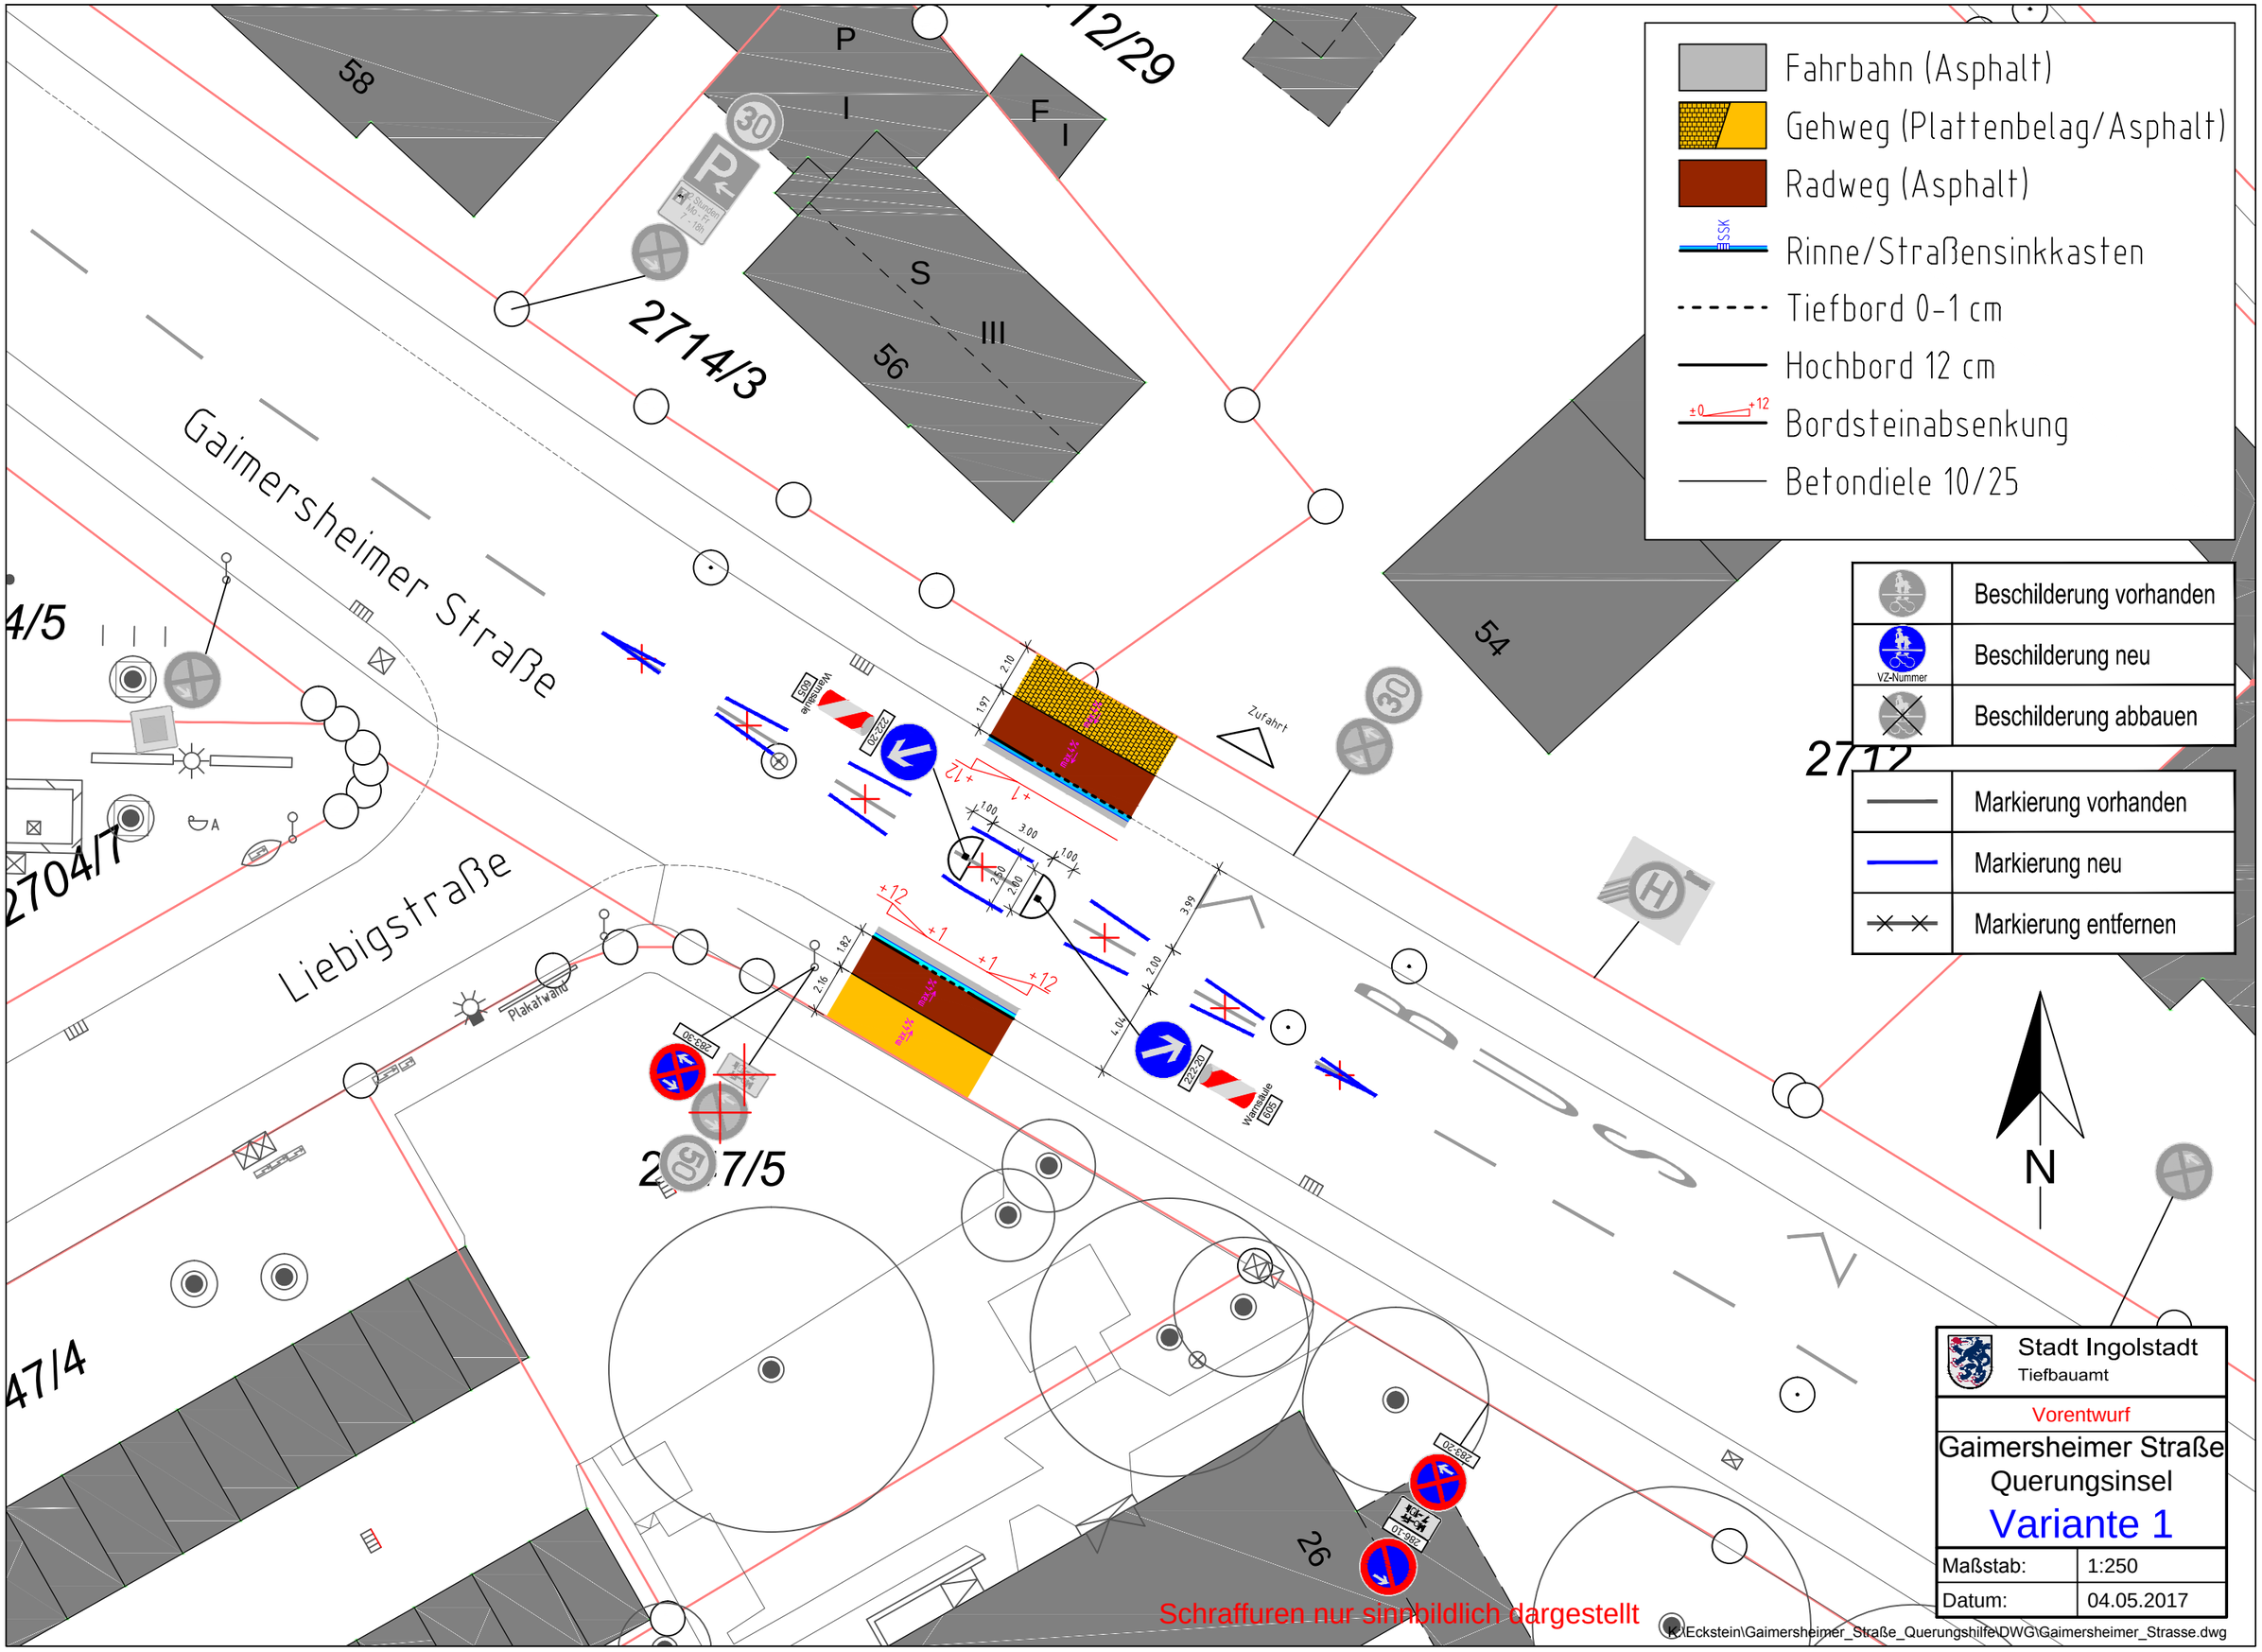

Fahrbahn (Asphalt)
Gehweg (Plattenbelag/Asphalt)
Radweg (Asphalt)
Rinne/Straßensinkkasten
Tiefbord 0-1 cm
Hochbord 12 cm
Bordsteinabsenkung
Betondiele 10/25
Beschilderung vorhanden
Beschilderung neu
Beschilderung abbauen
Markierung vorhanden
Markierung neu
Markierung entfernen
Gaimersheimer Straße
Liebigstraße
Plakatwand
Zufahrt
2714/3
2712
2704/7
47/4
58
56
54
26
12/29
N
Stadt Ingolstadt
Tiefbauamt
Vorentwurf
Gaimersheimer Straße
Querungsinsel
Variante 1
Maßstab: 1:250
Datum: 04.05.2017
Schraffuren nur sinnbildlich dargestellt
K:\Eckstein\Gaimersheimer_Straße_Querungshilfe\DWG\Gaimersheimer_Strasse.dwg