

Gebietsgrenze BZA

Grenze Realisierungsschritt 1&2

Radwegenetz für die geplante wegweisende Radwegebeschilderung, Realisierungsschritt 2


ING024 Hauptwegweiser

ING024 Zwischenwegweiser

Knoten bzw. Schilderstandorte mit Gebietsbezeichnung, Realisierungsschritt 2

Radwegenetz für die geplante wegweisende Radwegebeschilderung, Realisierungsschritt 1 (bereits geplant)

Trennung zwischen Realisierungsschritten 1 und 2

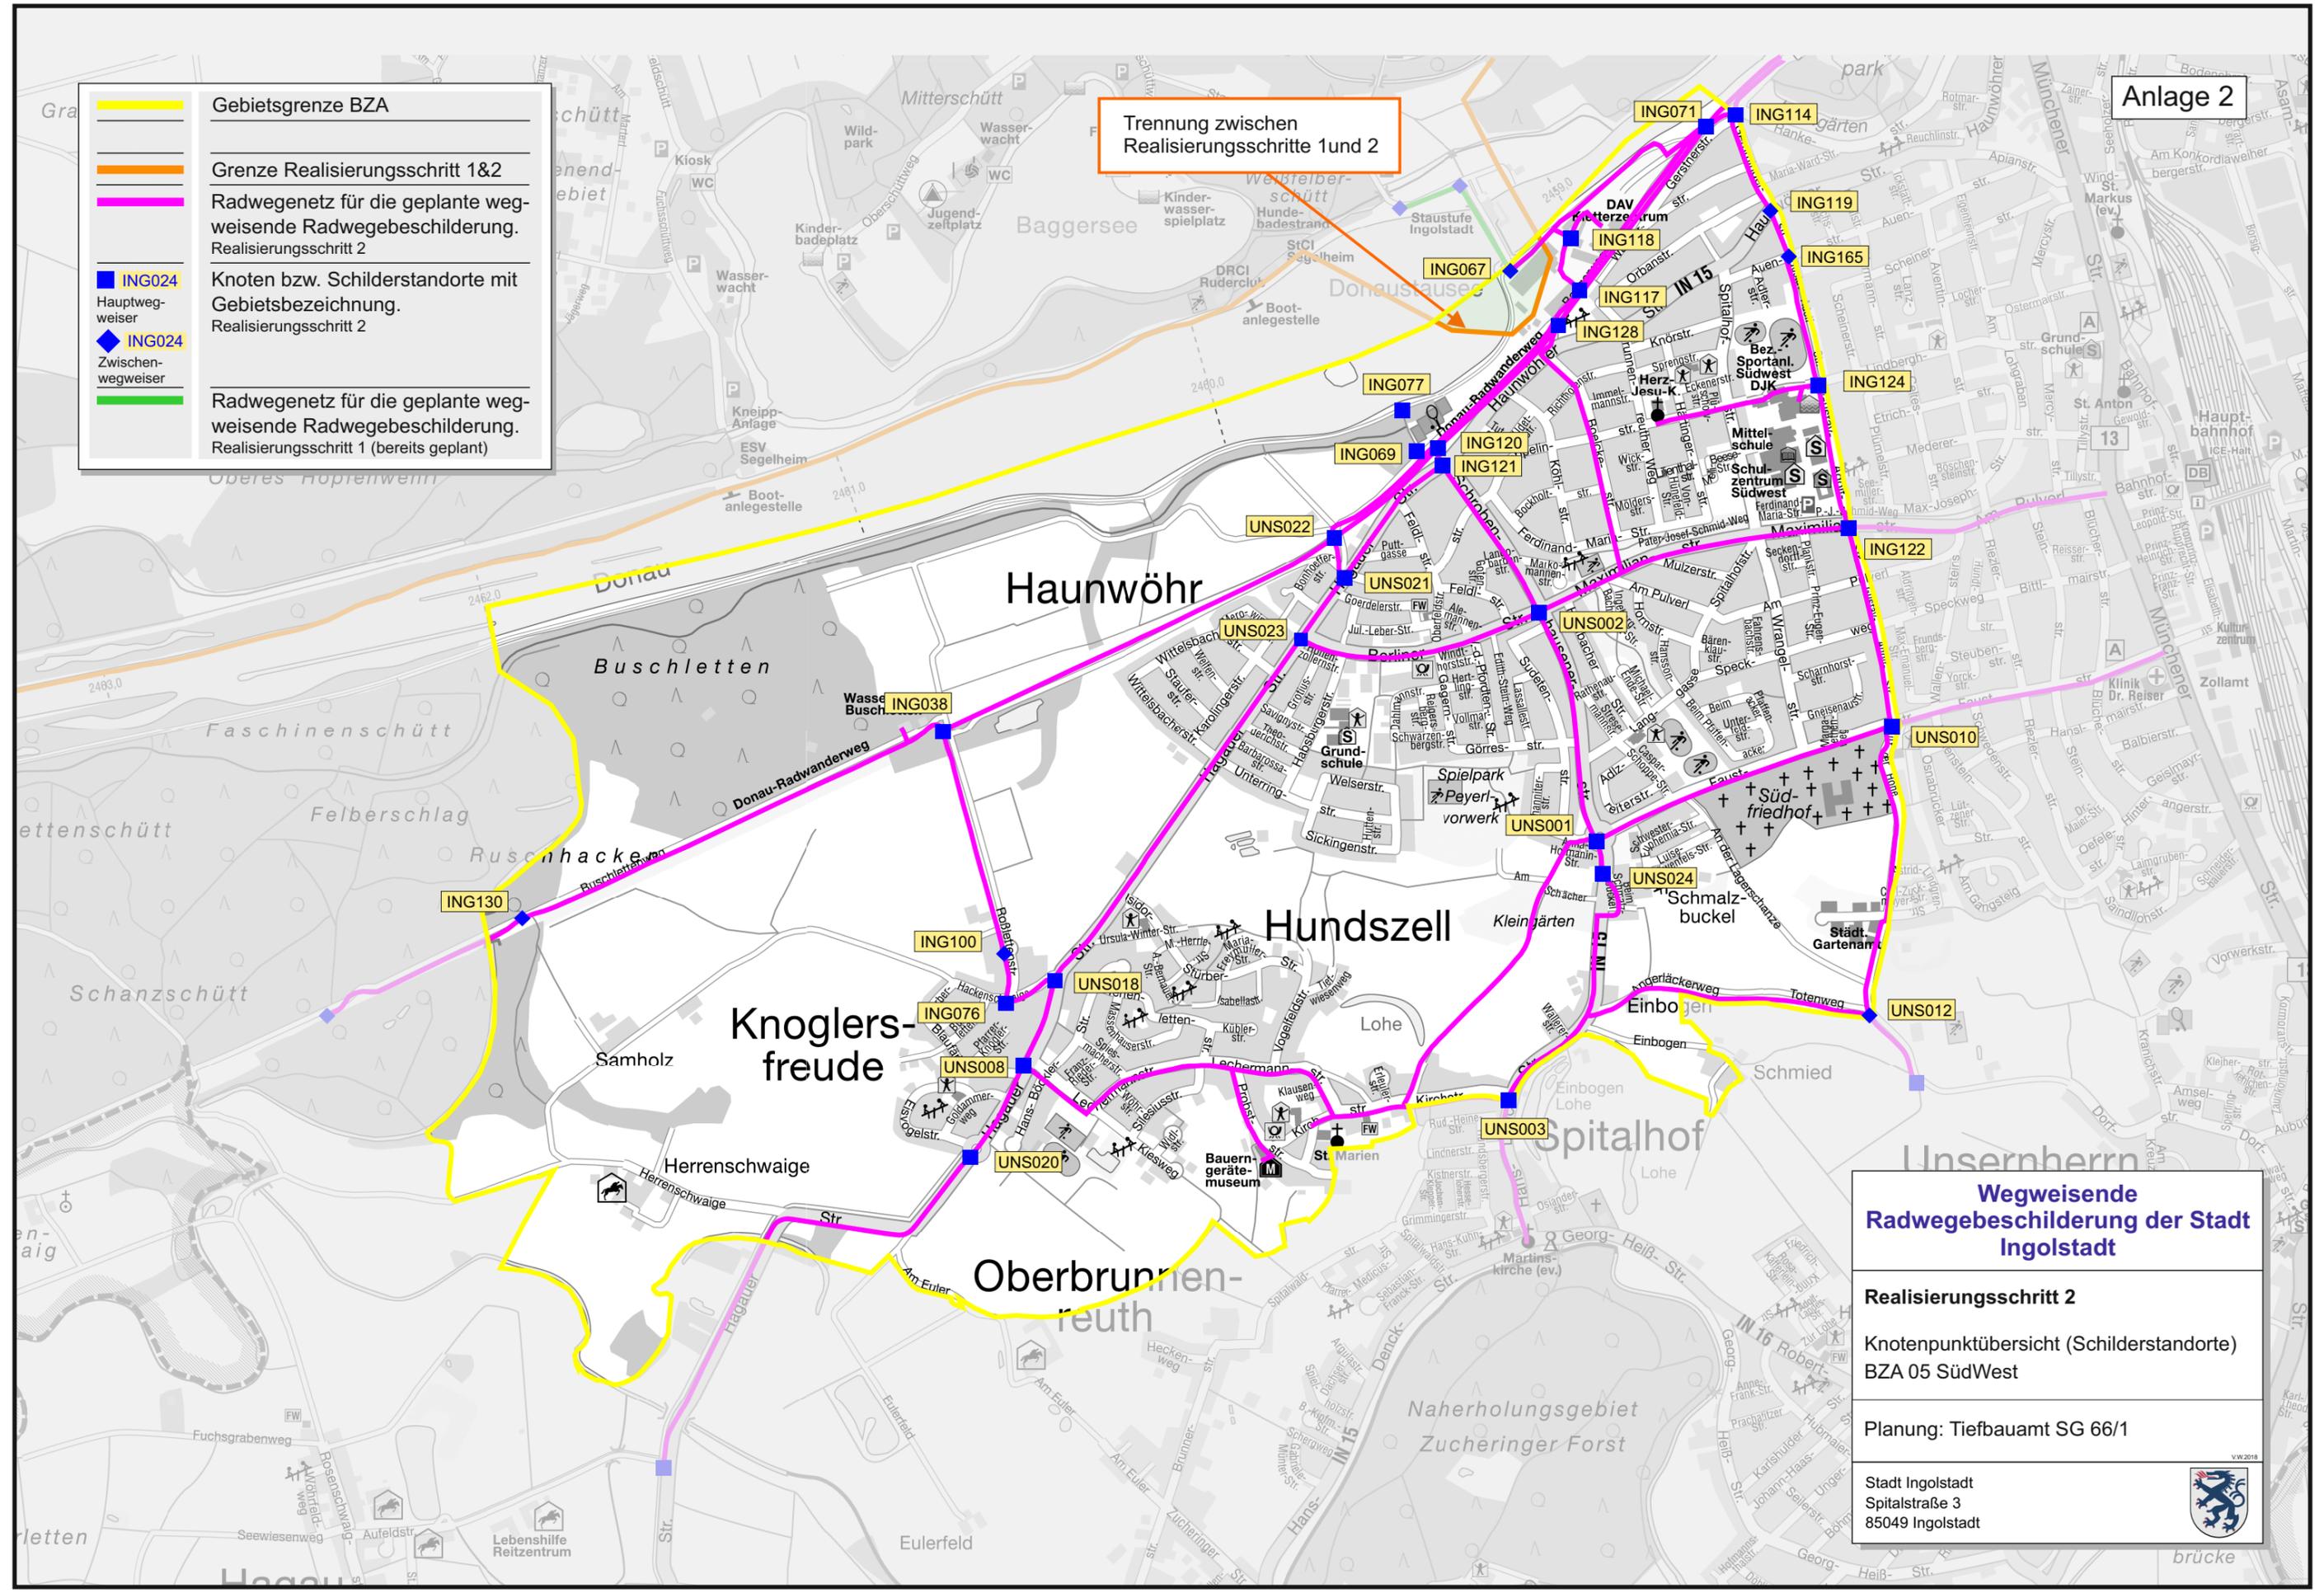

Wegweisende Radwegebeschilderung der Stadt Ingolstadt

Realisierungsschritt 2

Knotenpunktübersicht (Schilderstandorte) BZA 05 SüdWest

Planung: Tiefbauamt SG 66/1

Stadt Ingolstadt
Spitalstraße 3
85049 Ingolstadt

