




Richterstraße - Am Augraben

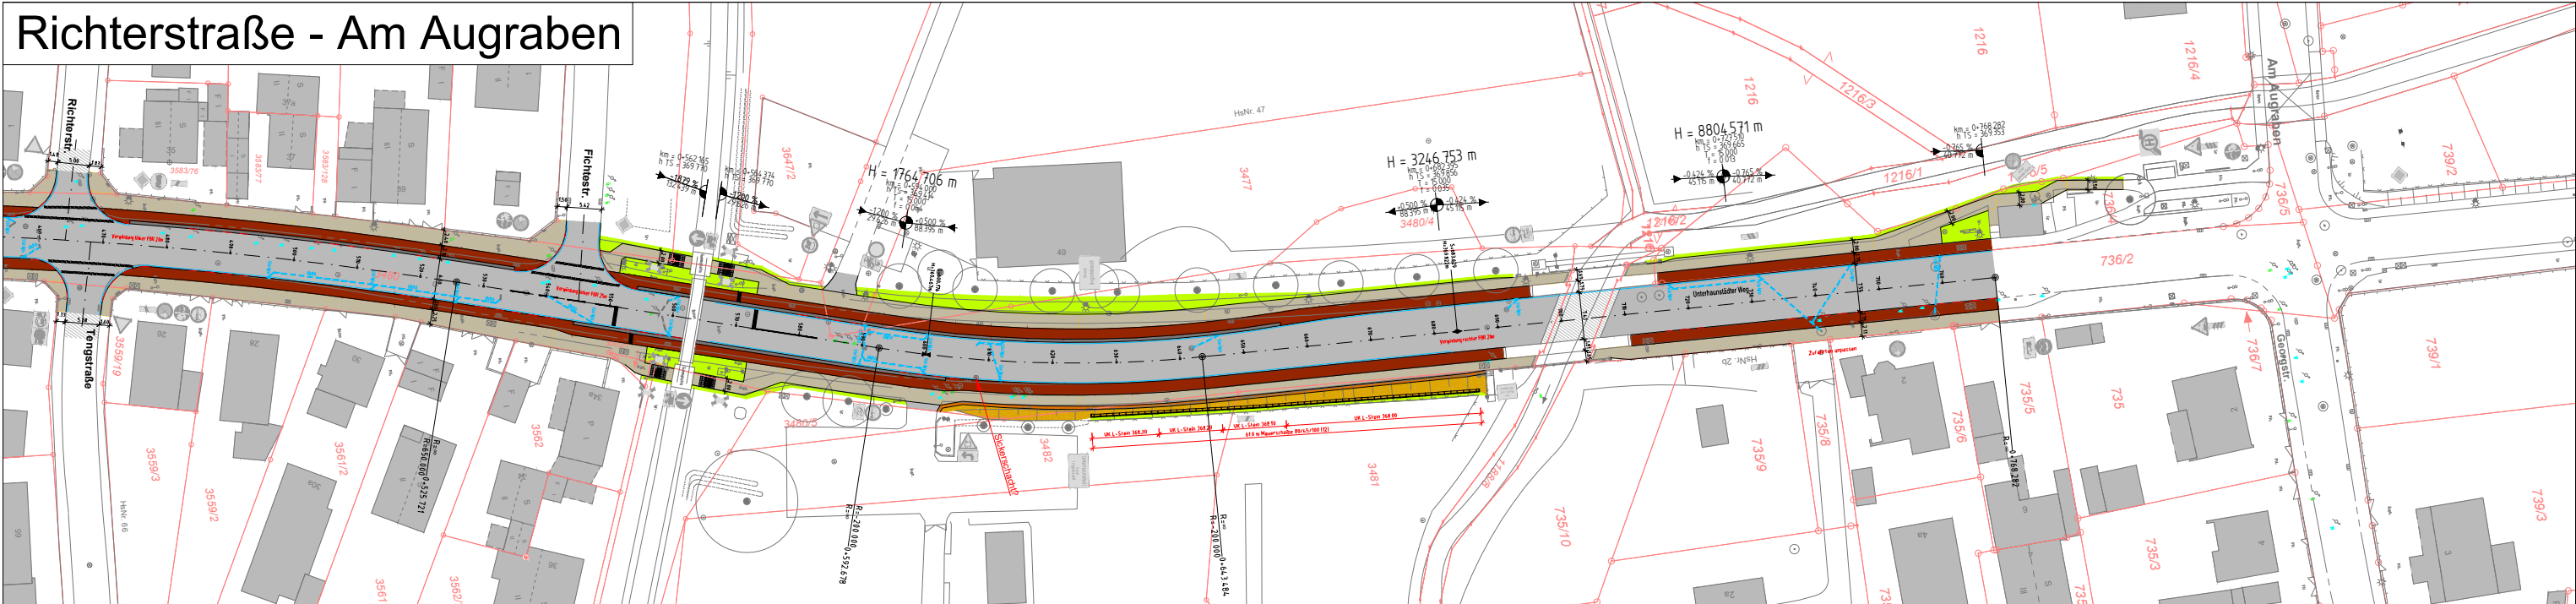


Hauffstraße - Richterstraße

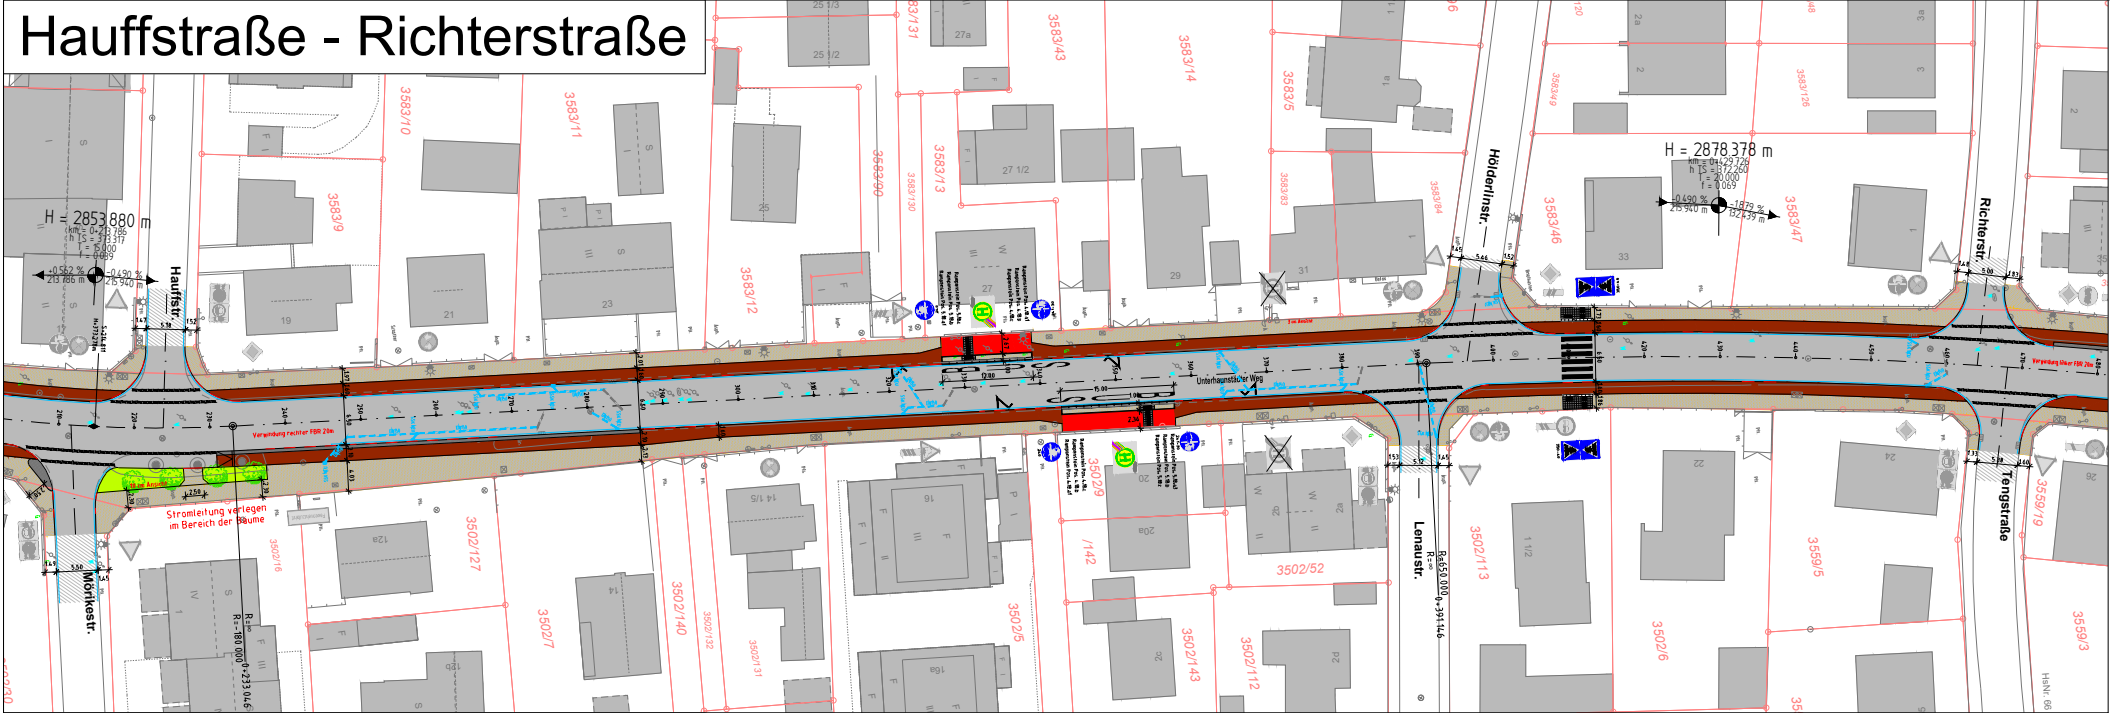


Römerstraße - Hauffstraße

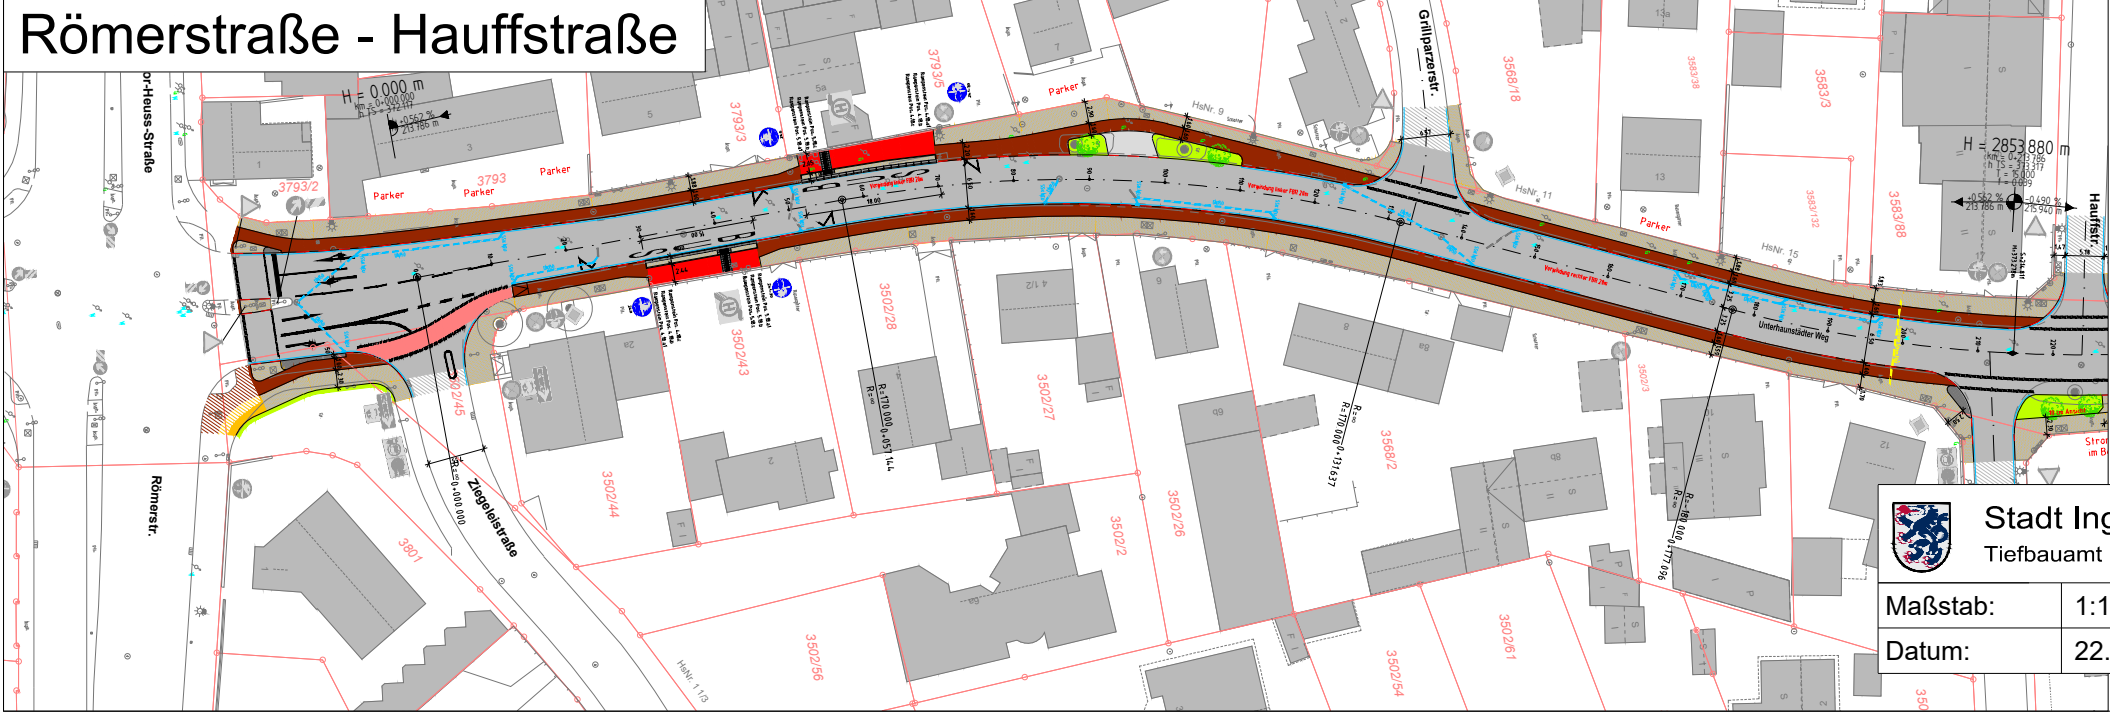

- Deckenbau (Asphalt)
- Fahrbahn (Asphalt)
- Gehweg (Plattenbelag 20/20/8)
- Radweg (Asphalt)
- Grünfläche
- Baumstandort neu
- Bordstein A2
- Betondiele 10/20
- Bordsteinabsenkung
- Bussonderbord 18 cm

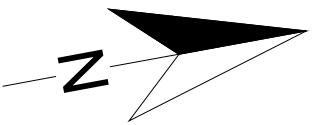

Übersichtskarte

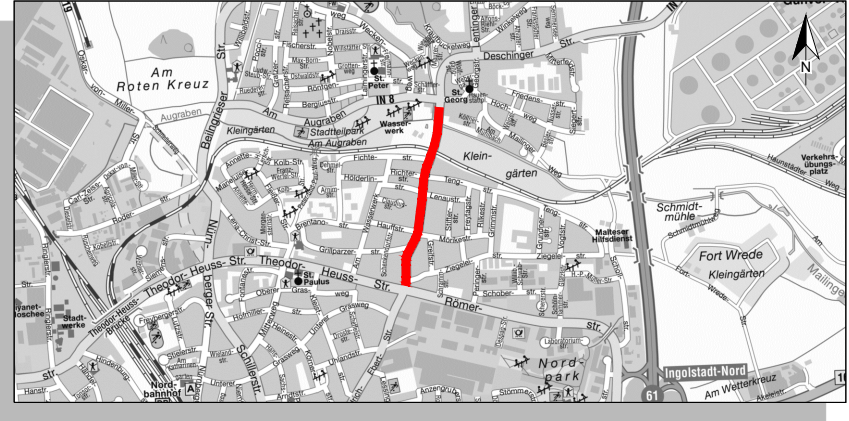

	Stadt Ingolstadt Tiefbauamt
	Maßstab: 1:1000 Datum: 22.12.2022
Anmerkungen: Lagesystem: ETRS89/UTM 32N Höhensystem: DHN2016_NH Alle Maße und Sparten sind verantwortlich auf der Baustelle zu prüfen!	
Projekt-Nr.: 66-2022-029-SP-FGR	
Ausführungsplanung Vollausbau Unterhaunstädter Weg von Römerstraße bis Am Augraben	

K:\Schmid\Unterhaunstädter Weg\Vollausbau\Unterhaunstädter_Weg_getr. G+R.dwg