


Übersichtskarte

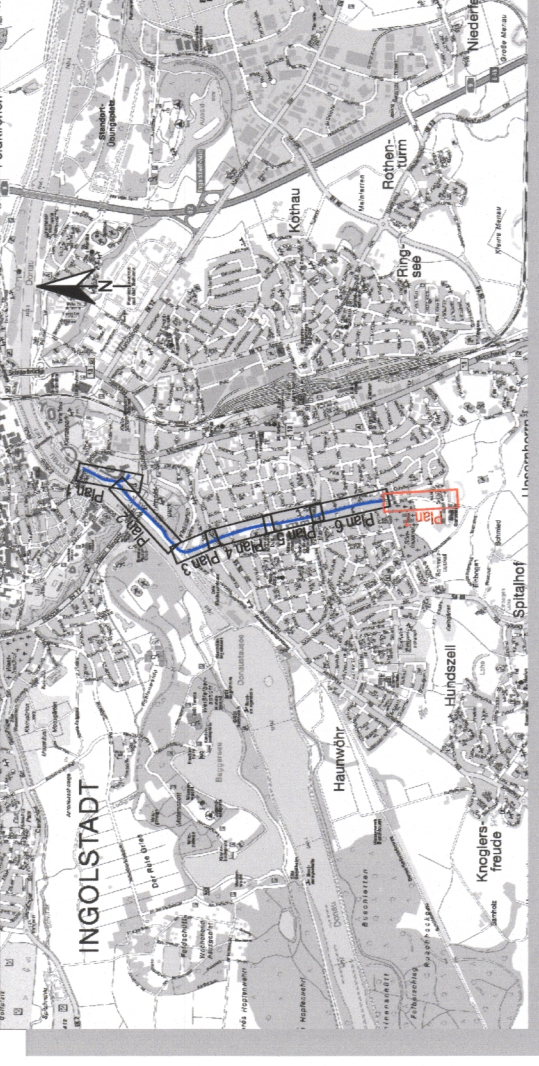

3			
2			
1			
Nr.:	Art der Änderung:	Datum:	Name:

Stadt Ingolstadt
Tiefbauamt

Verkehrsrechtliche Anordnung

Vorrangroute 07
(Südsüdwest-Speiche)
von Parkstraße
bis Auf der Höhe

SG VI/66/1


Datum: 16.04.2018
Zeichen: Eckmann
bearbeitet: 16.04.2018
gezeichnet: 16.04.2018
Hofmann

gesehen: *H. G.*
geprüft: *H. G.*

Ingolstadt, den 16.04.2018
Tiefbauamt

Lageplan
M = 1:500

Arbeitsleiter
ges. Referat VI

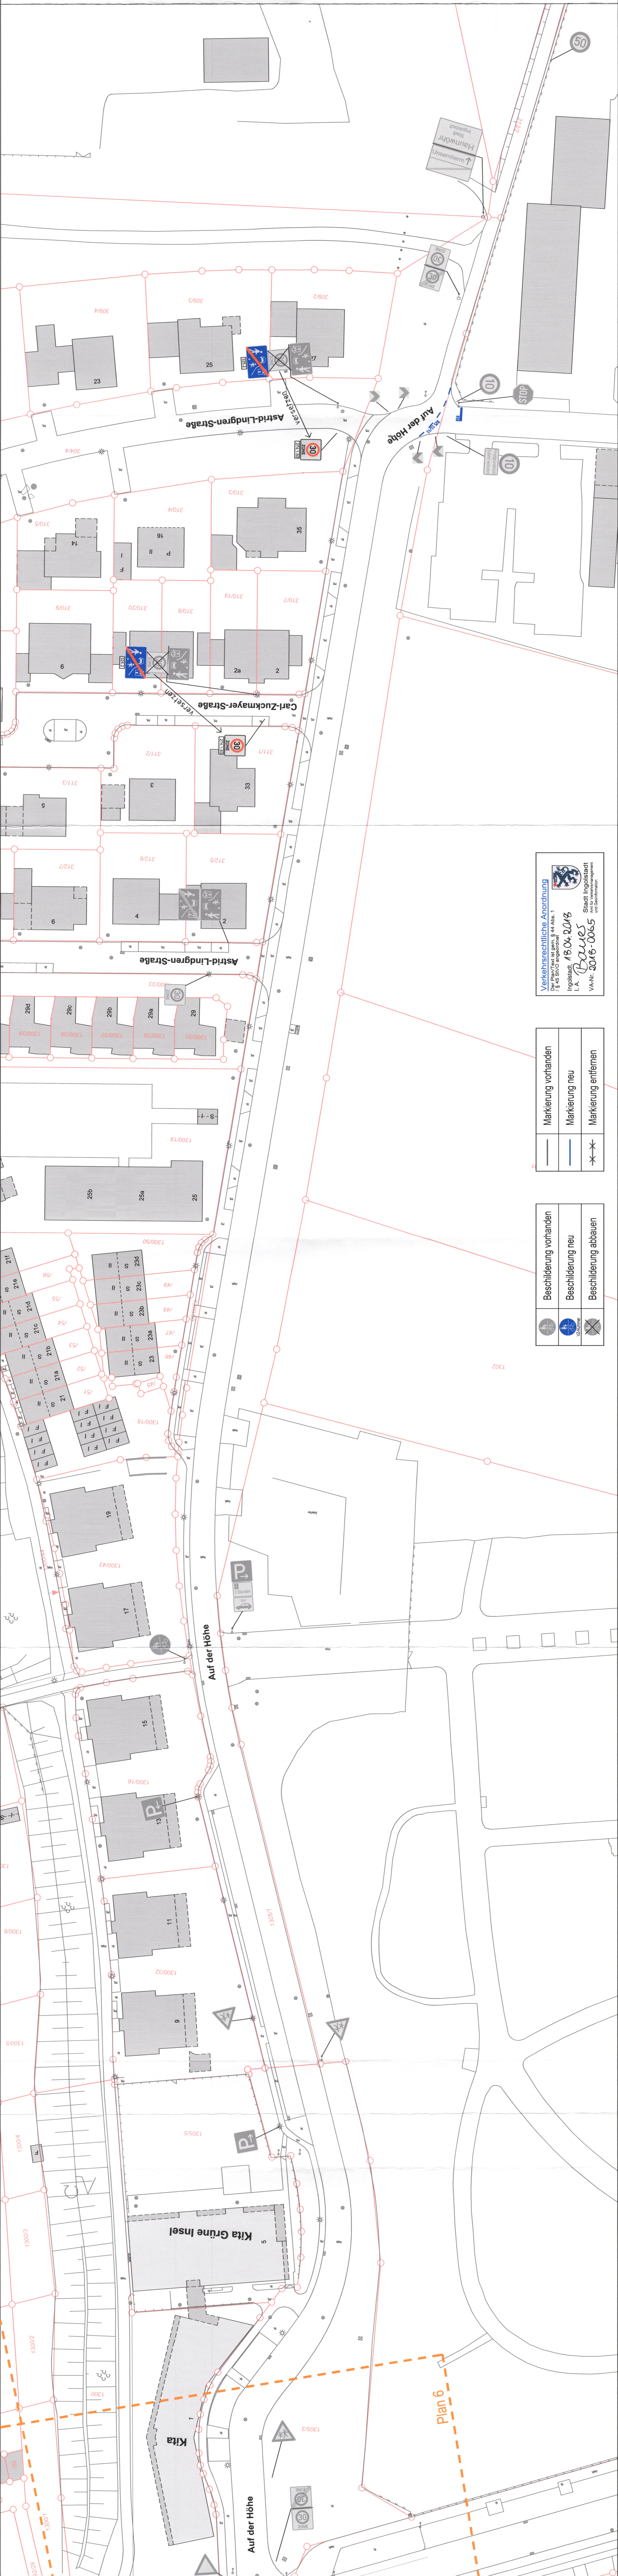

Verkehrsrechtliche Anordnung
Der Plan/Text ist gem. § 44 Abs. 1
§ 45 StVO anzuordnen.
Ingolstadt, 16.04.2018
L.A. *Bauer*
VA-Nr.: 2018-0065
Stadt Ingolstadt
Tiefbauamt

	Markierung vorhanden
	Markierung neu
	Markierung entfernen

	Beschildeung vorhanden
	Beschildeung neu
	Beschildeung abbauen

Plan 6