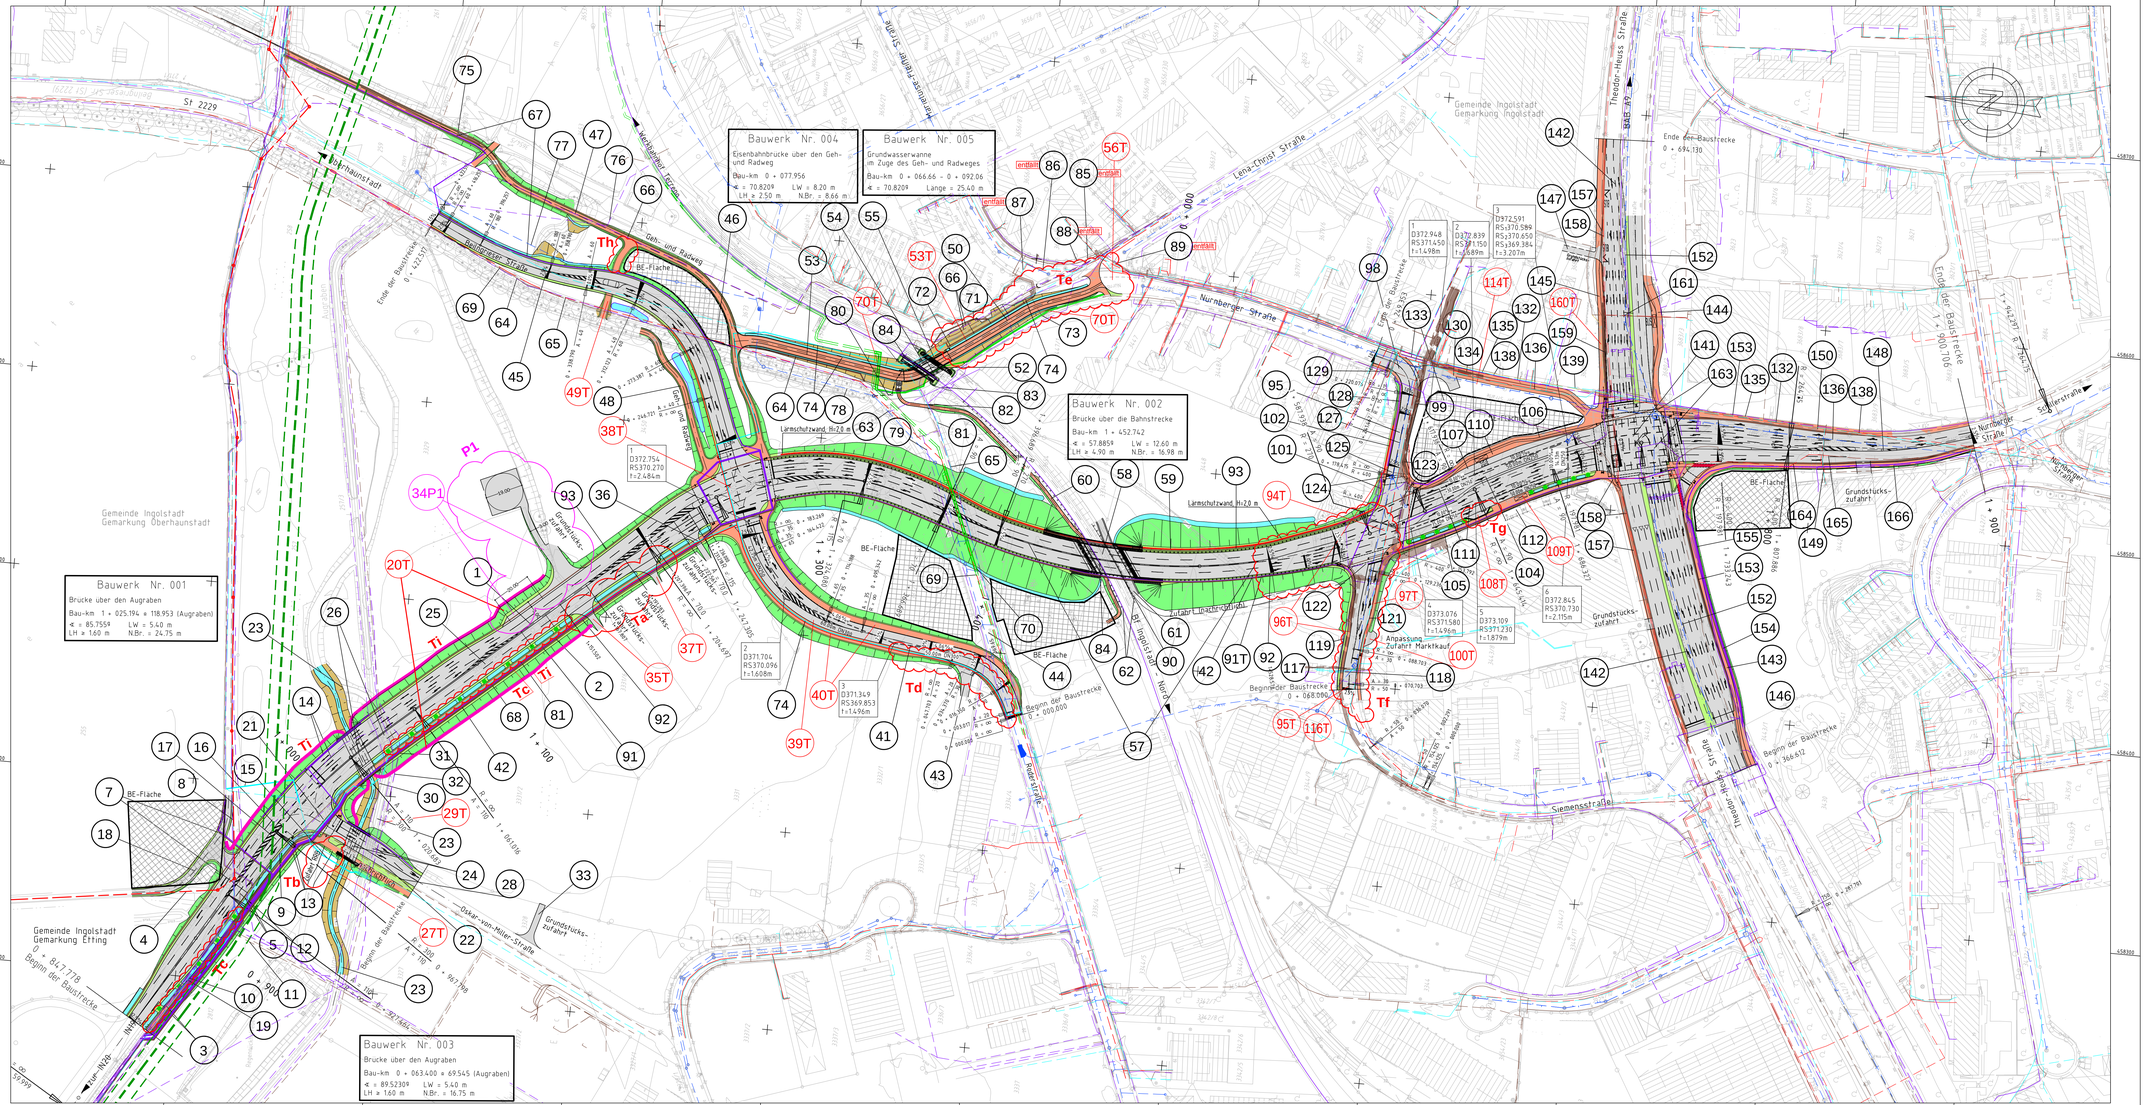
Bauwerk Nr. 001
Brücke über den Augraben
Bau-km 1 + 025.194 = 118.953 (Augraben)
∢ = 85.7554 LW = 5.40 m
LH = 1.60 m NBr. = 24.75 m
Bauwerk Nr. 002
Brücke über die Bahnstrecke
Bau-km 1 + 452.742
∢ = 57.8859 LW = 12.60 m
LH = 4.90 m NBr. = 16.98 m
Bauwerk Nr. 003
Brücke über den Augraben
Bau-km 0 + 063.400 = 69.545 (Augraben)
∢ = 89.5230 LW = 5.40 m
LH = 1.60 m NBr. = 16.75 m
Bauwerk Nr. 004
Eisenbahnbrücke über den Geh- und Radweg
Bau-km 0 + 077.956
∢ = 70.8209 LW = 8.20 m
LH = 2.50 m NBr. = 8.66 m
Bauwerk Nr. 005
Grundwasserwanne im Zuge des Geh- und Radweges
Bau-km 0 + 066.66 - 0 + 092.06
∢ = 70.8209 Länge = 25.40 m
St 2229
Gemeinde Ingolstadt Gemarkung Oberhaunstadt
Gemeinde Ingolstadt Gemarkung Etting
Gemeinde Ingolstadt Gemarkung Ingolstadt
Oberhaunstadt
Nürnberger Straße
Lena-Christ-Straße
Theodor-Heuss-Straße
Siemensstraße
Oskar-von-Miller-Straße
Radweg
Geh- und Radweg
Lärmschutzwand H=2,0 m
Lärmschutzwand H=2,5 m
Anpassung Zufahrt Marktkauf
Grundstücks-zufahrt
BE-Fläche
Ende der Baustrecke
Beginn der Baustrecke
