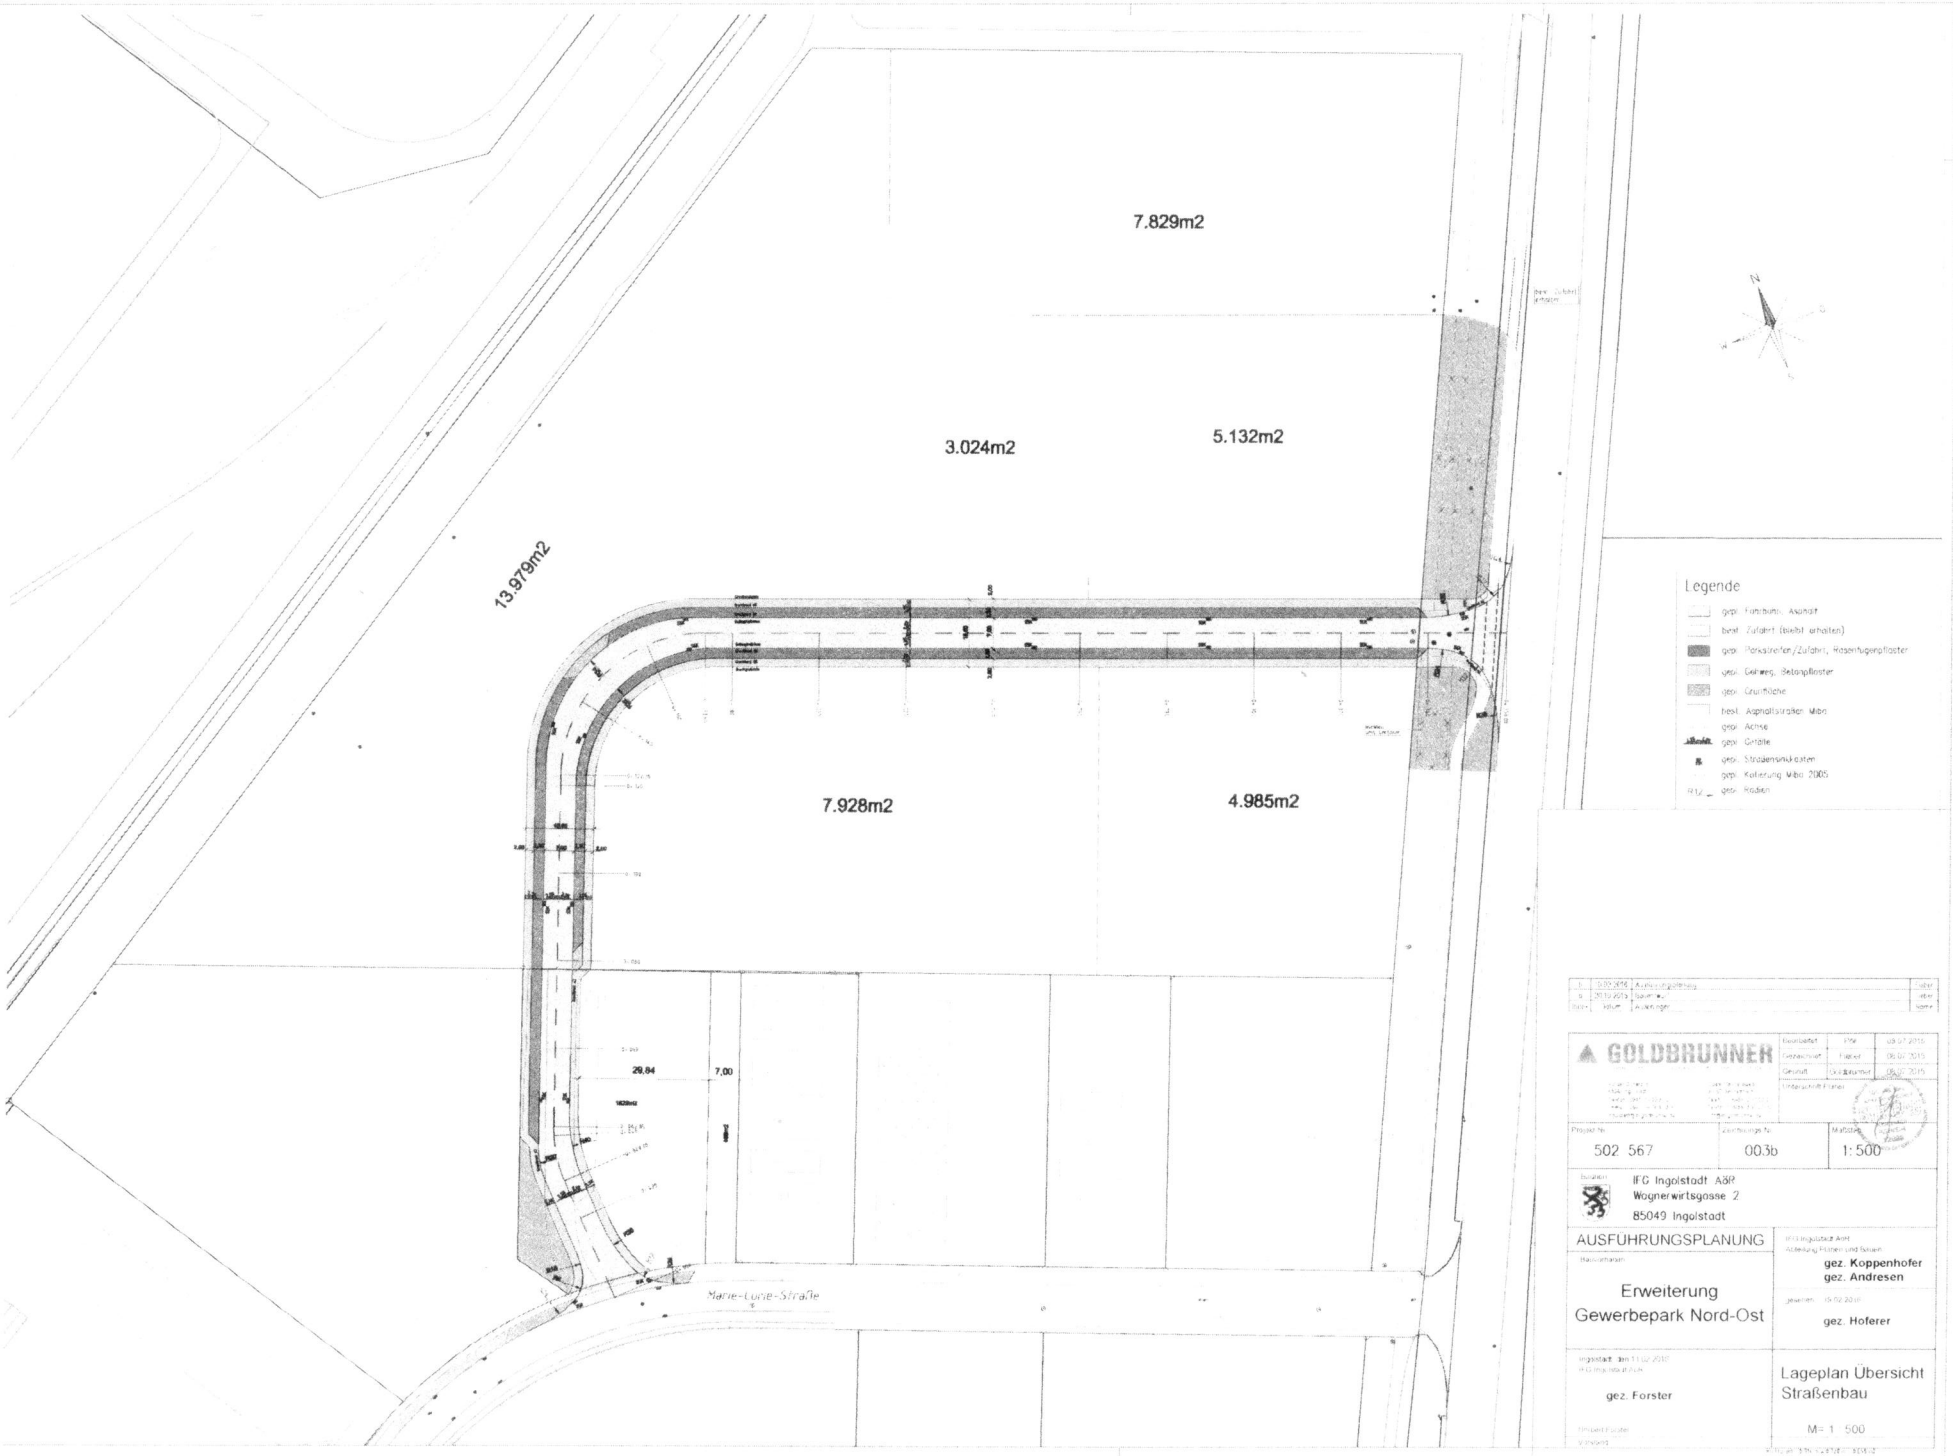
7.829m2
3.024m2
5.132m2
13.979m2
7.928m2
4.985m2
29,84
7,00
Marie-Curie-Straße
Legende
GOLDBRUNNER
502 567
003b
1:500
IFG Ingolstadt AöR
Wagnerwirtsgasse 2
85049 Ingolstadt
AUSFÜHRUNGSPLANUNG
Erweiterung
Gewerbepark Nord-Ost
gez. Koppenhofer
gez. Andresen
gez. Hoferer
gez. Forster
Lageplan Übersicht
Straßenbau
M= 1 : 500