

Projekt
 Ort
 Planart/-titel
 Projekt Nr.
 Bearb./Gez.

Grundschule Münchener Straße
 Ingolstadt
 Vorentwurf
 1:500
 O 16-13
 sj
 Maßstab
 Datum
 24.05.2017

WGf Objekt
 Landschaftsarchitekten
 GmbH
 Vordere Cramergasse 11
 90478 Nürnberg

Telefon
 +49 (0)911 94603 0
 Telefax
 +49 (0)911 94603 10
 Internet
 www.wgf-nuernberg.de

Geschäftsführer
 Landschaftsarchitekten BD/LA
 Franz Hirschmann
 Heidi Lehner
 Michael Weiler
 Lutz Worthmann





5747/3

5750/2

5750/1

5750

5746/2

5542/40

5746/9

5754/46

Grundschule

5542/15

5542/43


5542/42

5542/20

1:500

100 m

Schule Münchenerstr.

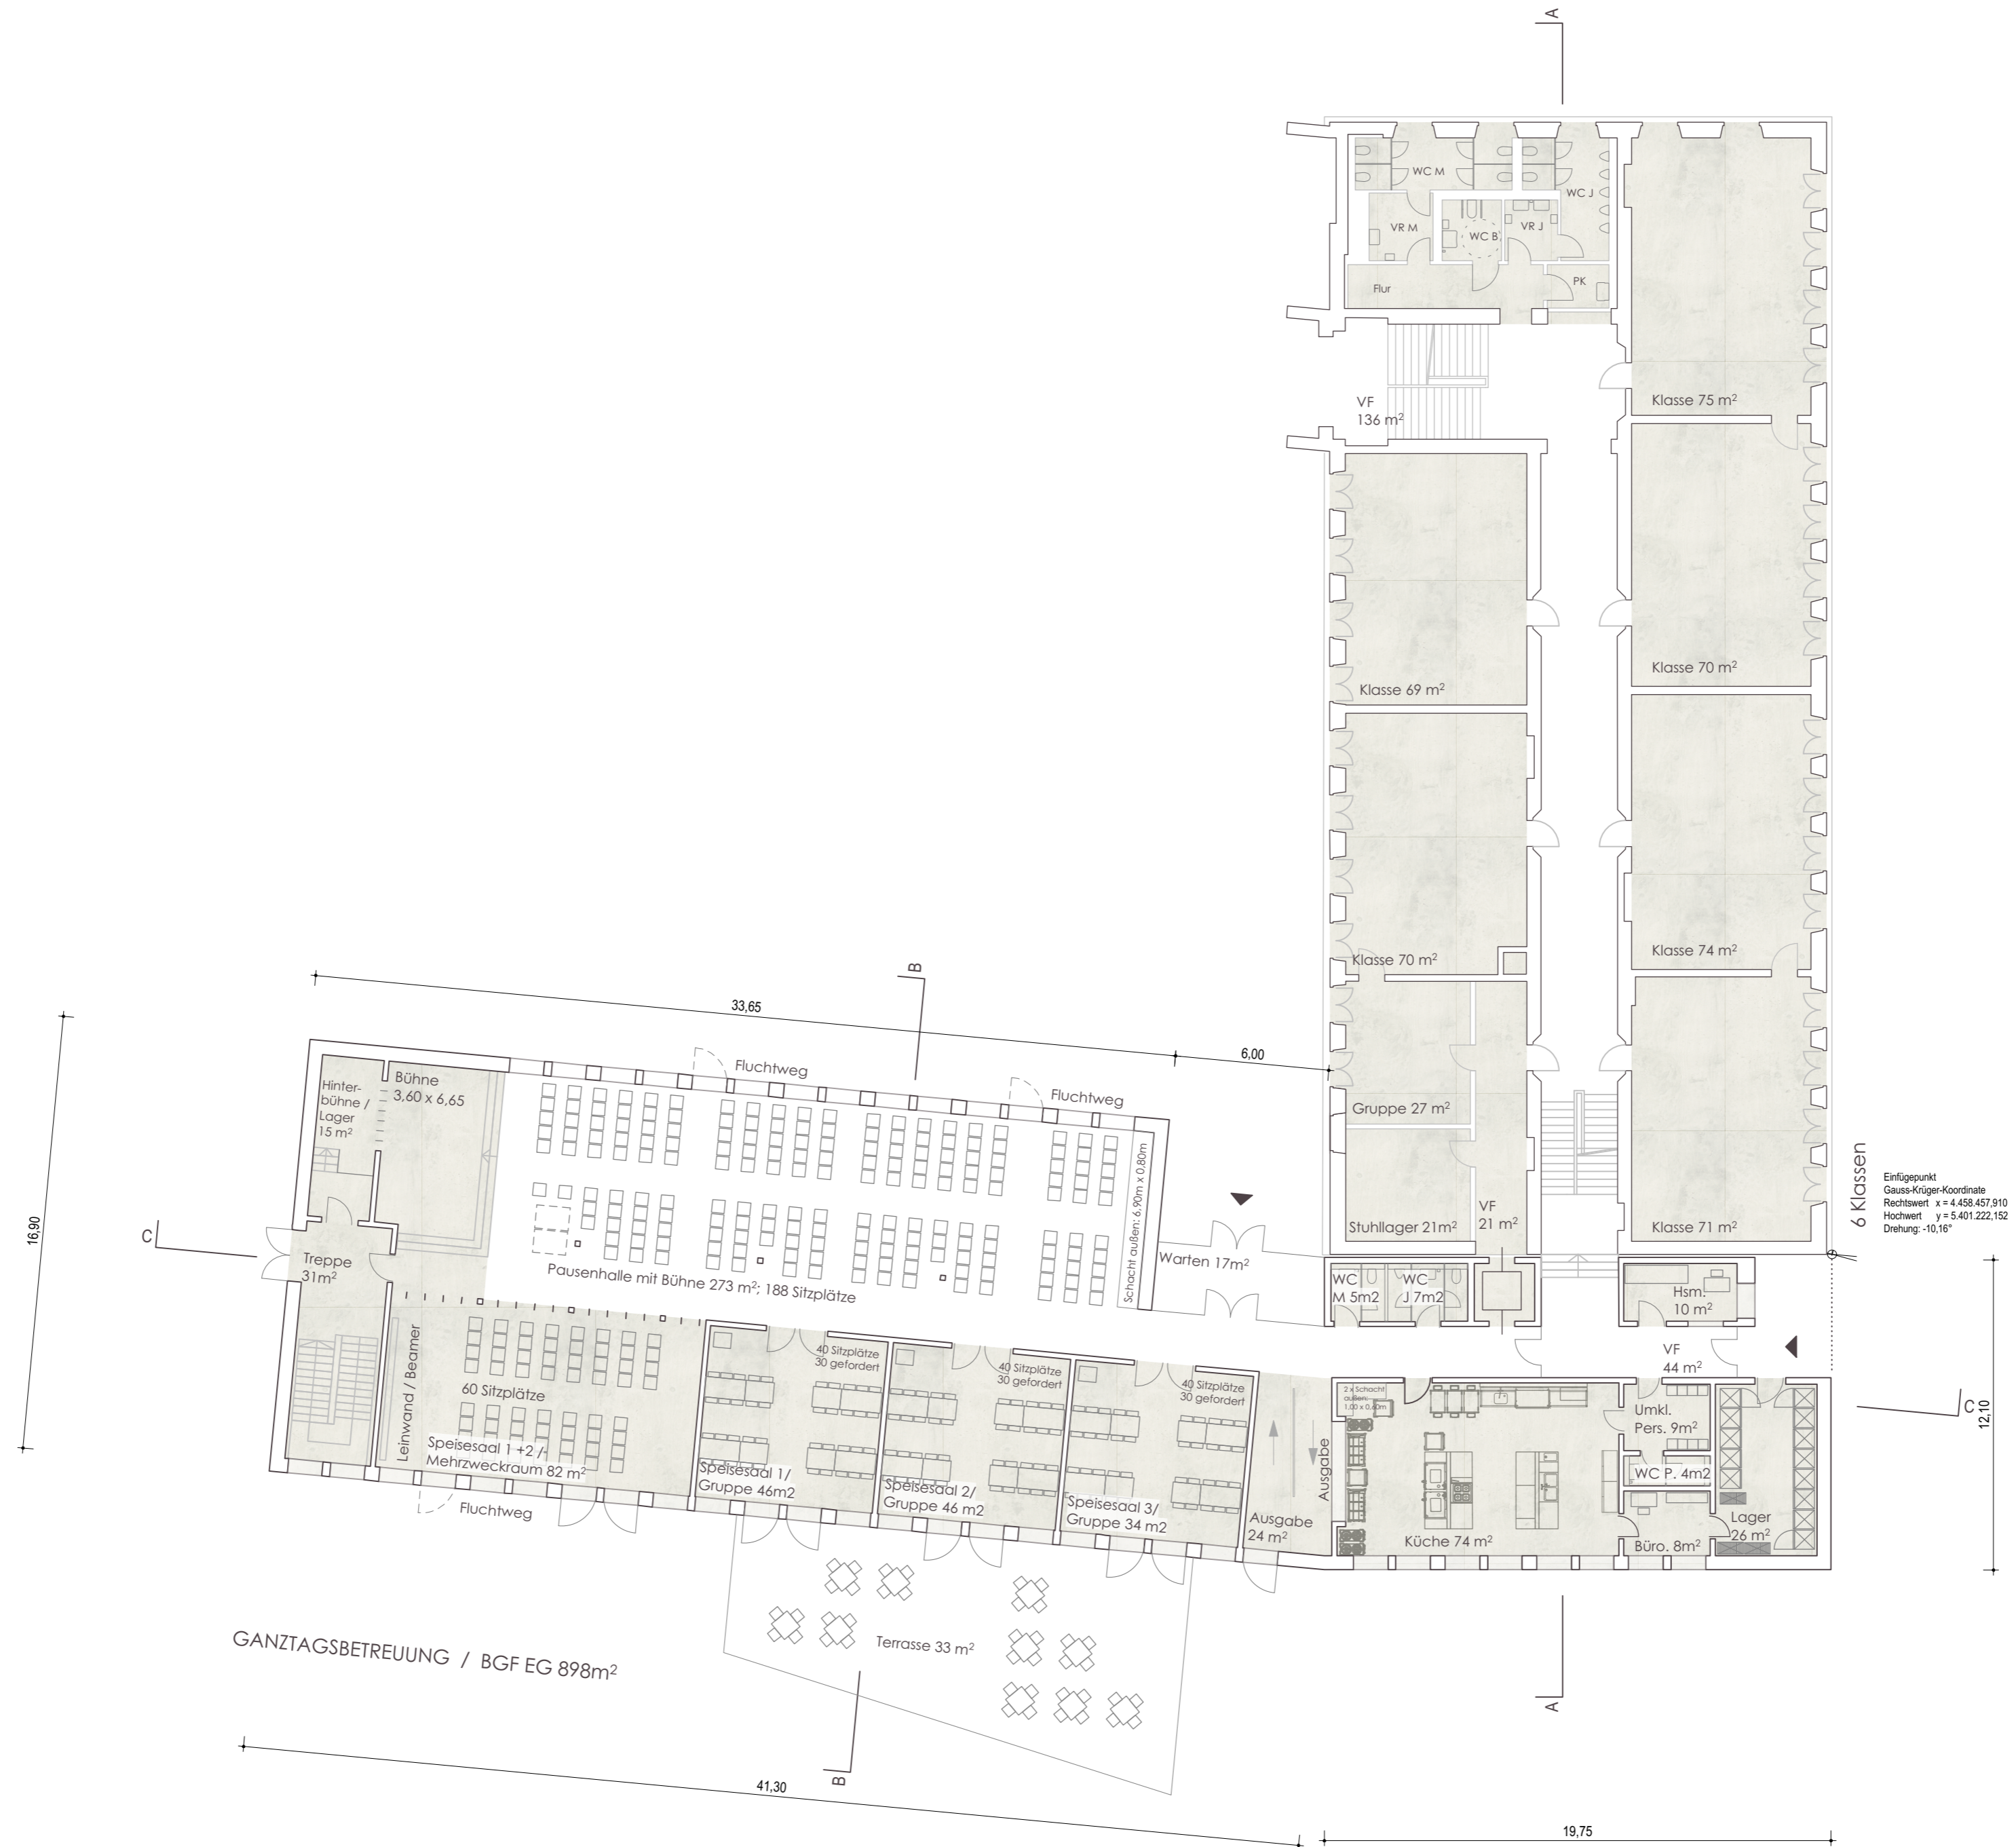

GANZTAGSBETREUUNG / BGF EG 898m²



VERWALTUNG / LEHRER / GT BETREUUNG BGF OG1 898m²

