




LAGEPLAN MIT PLATZGESTALTUNG

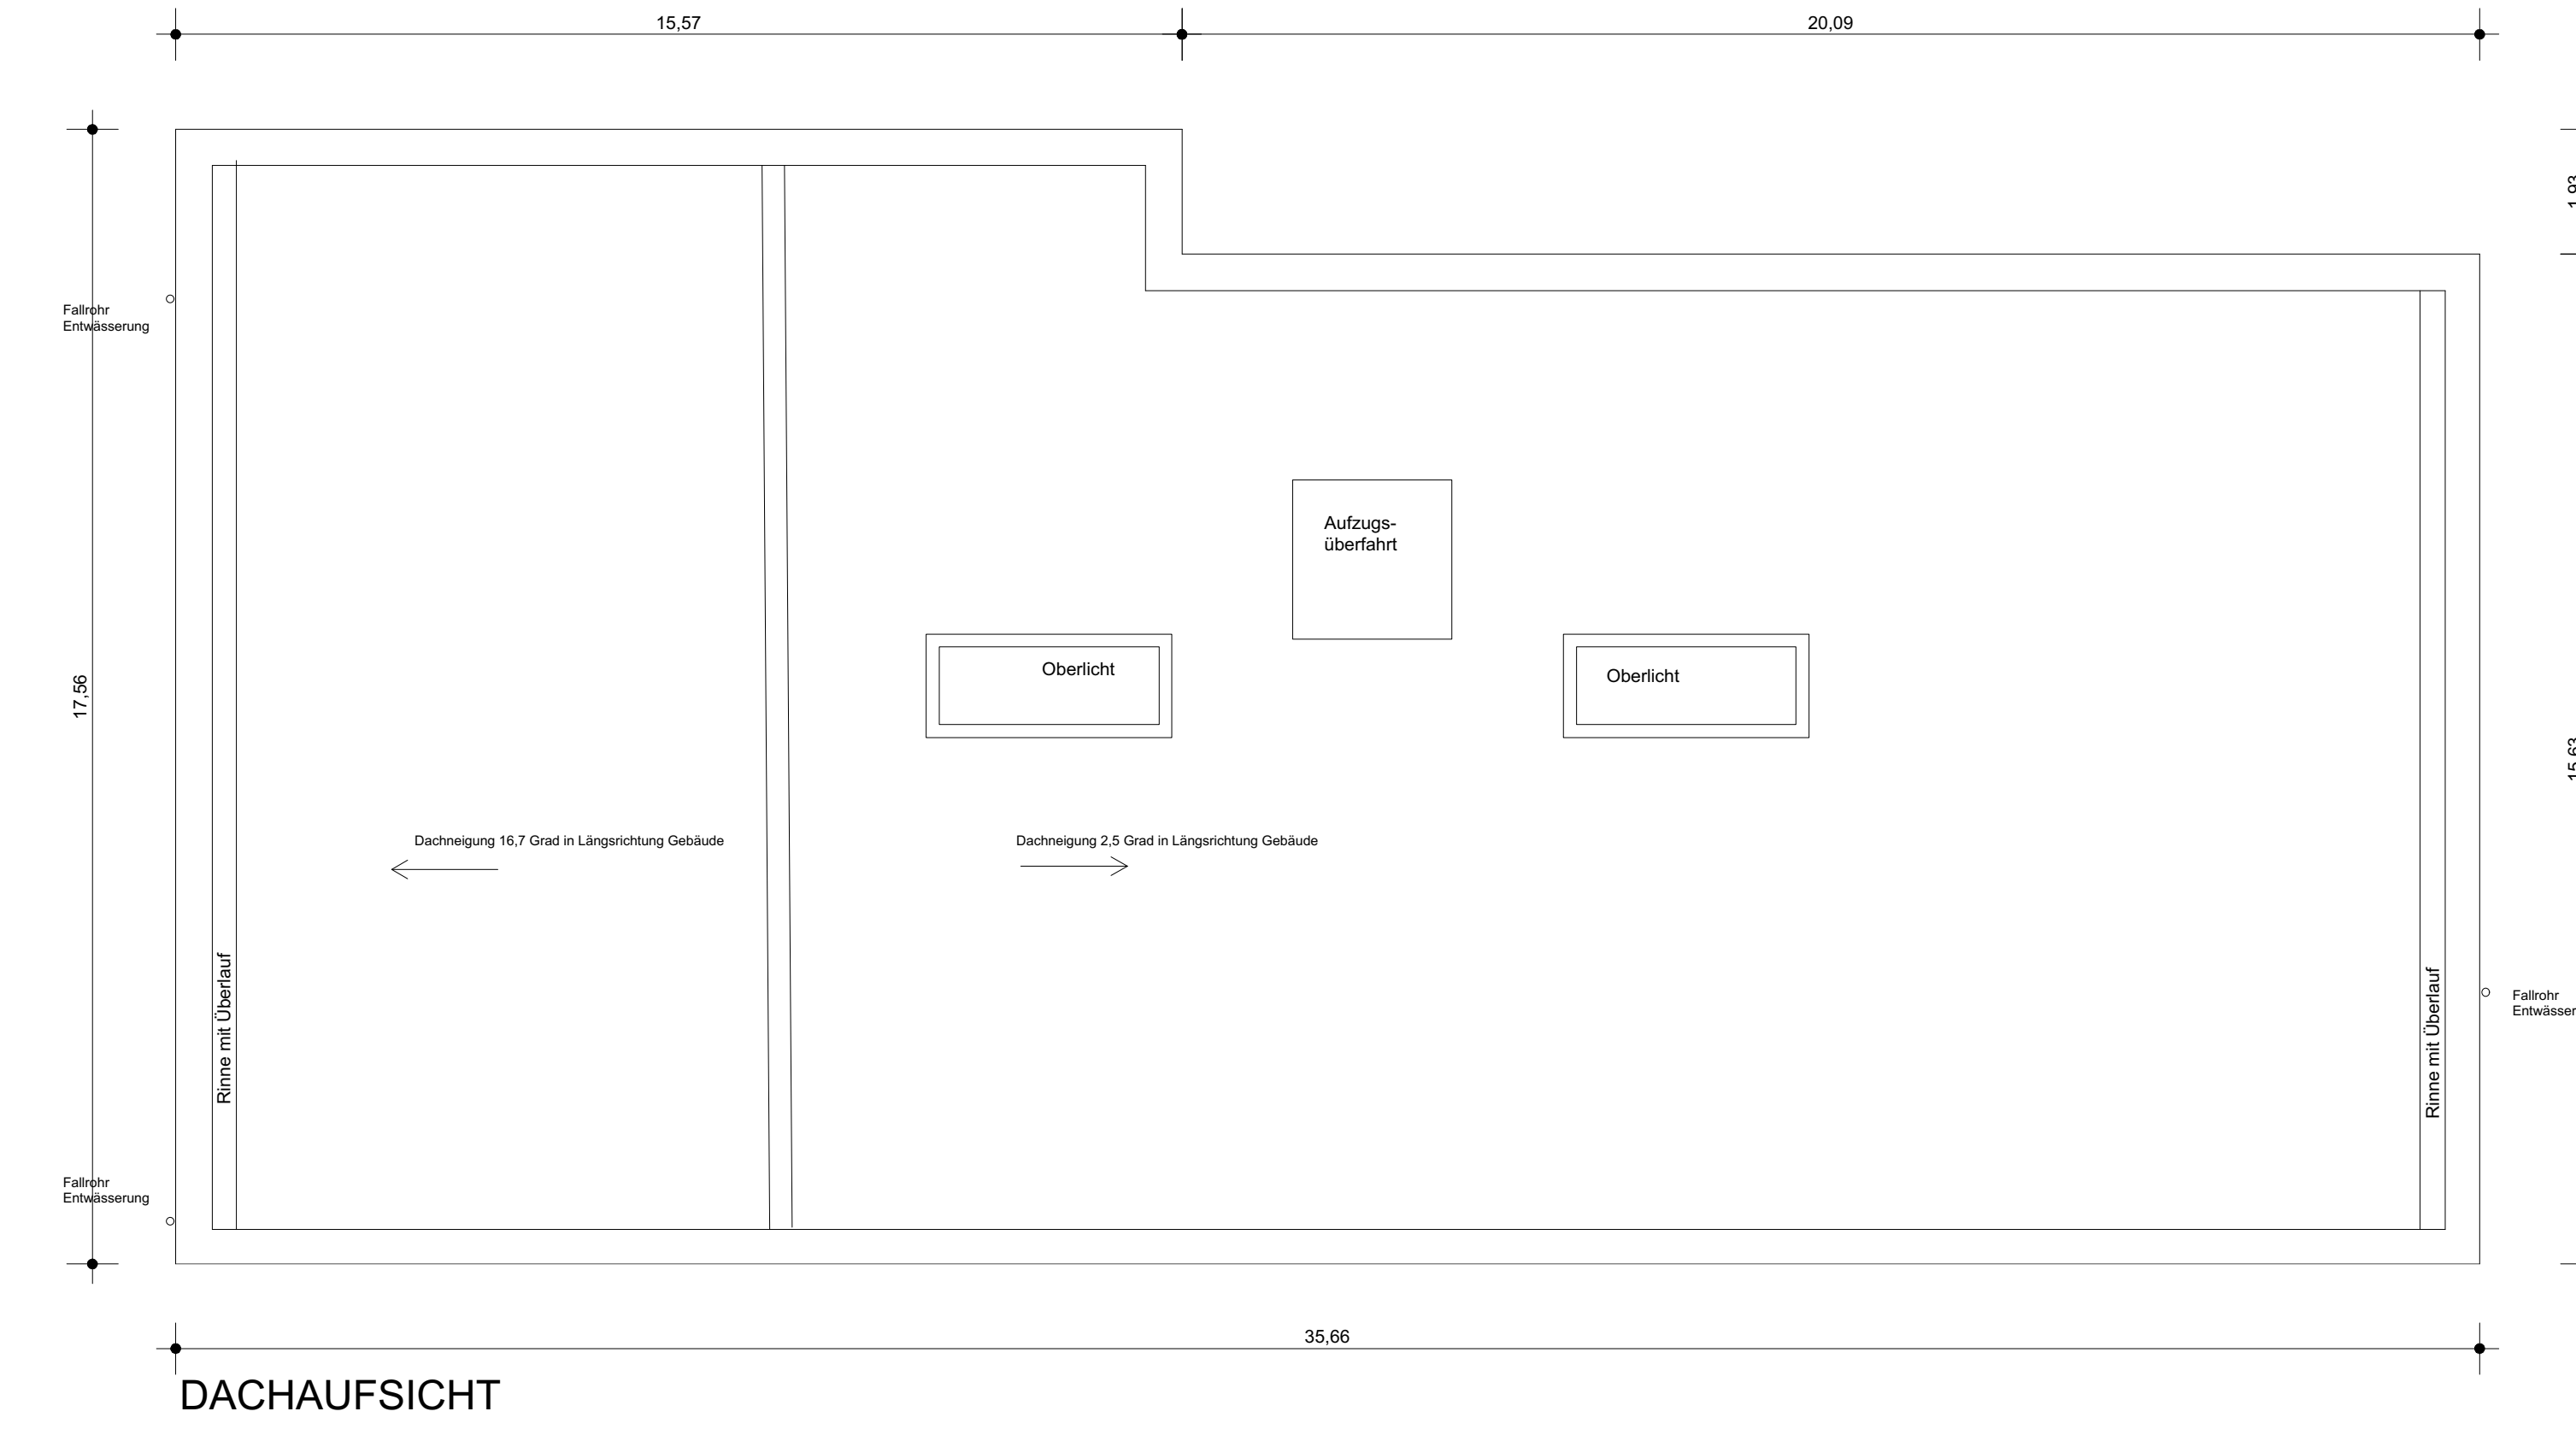


DACHAUSICHT

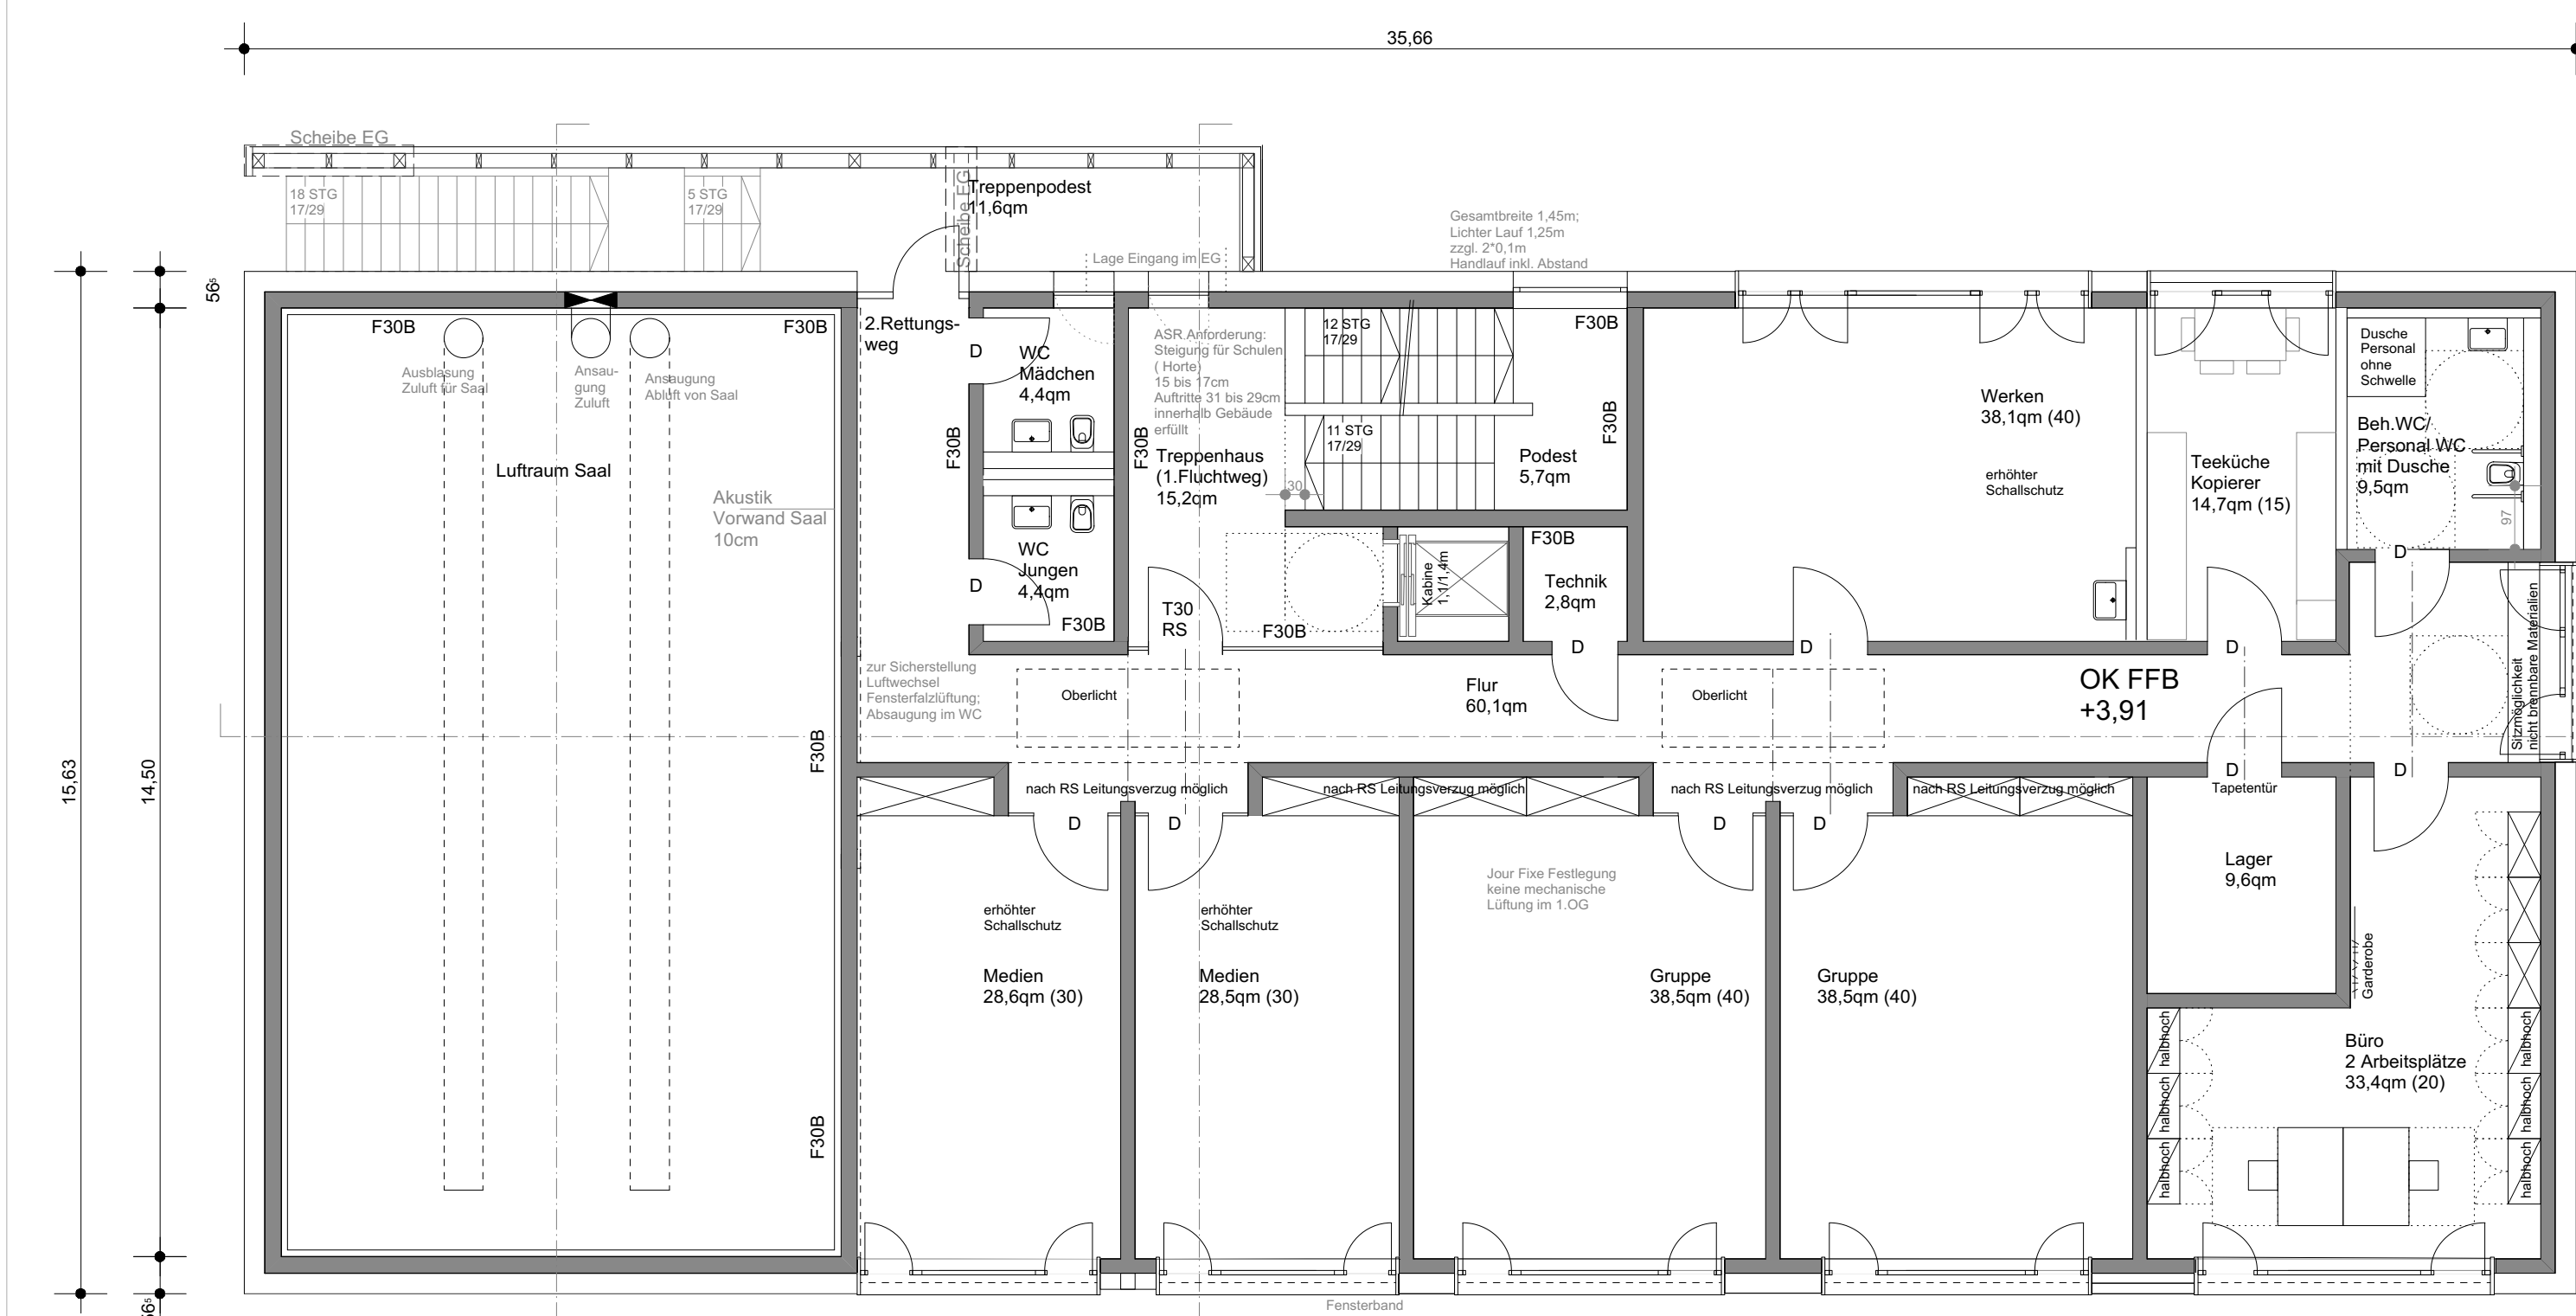


OBERGESCHOSS

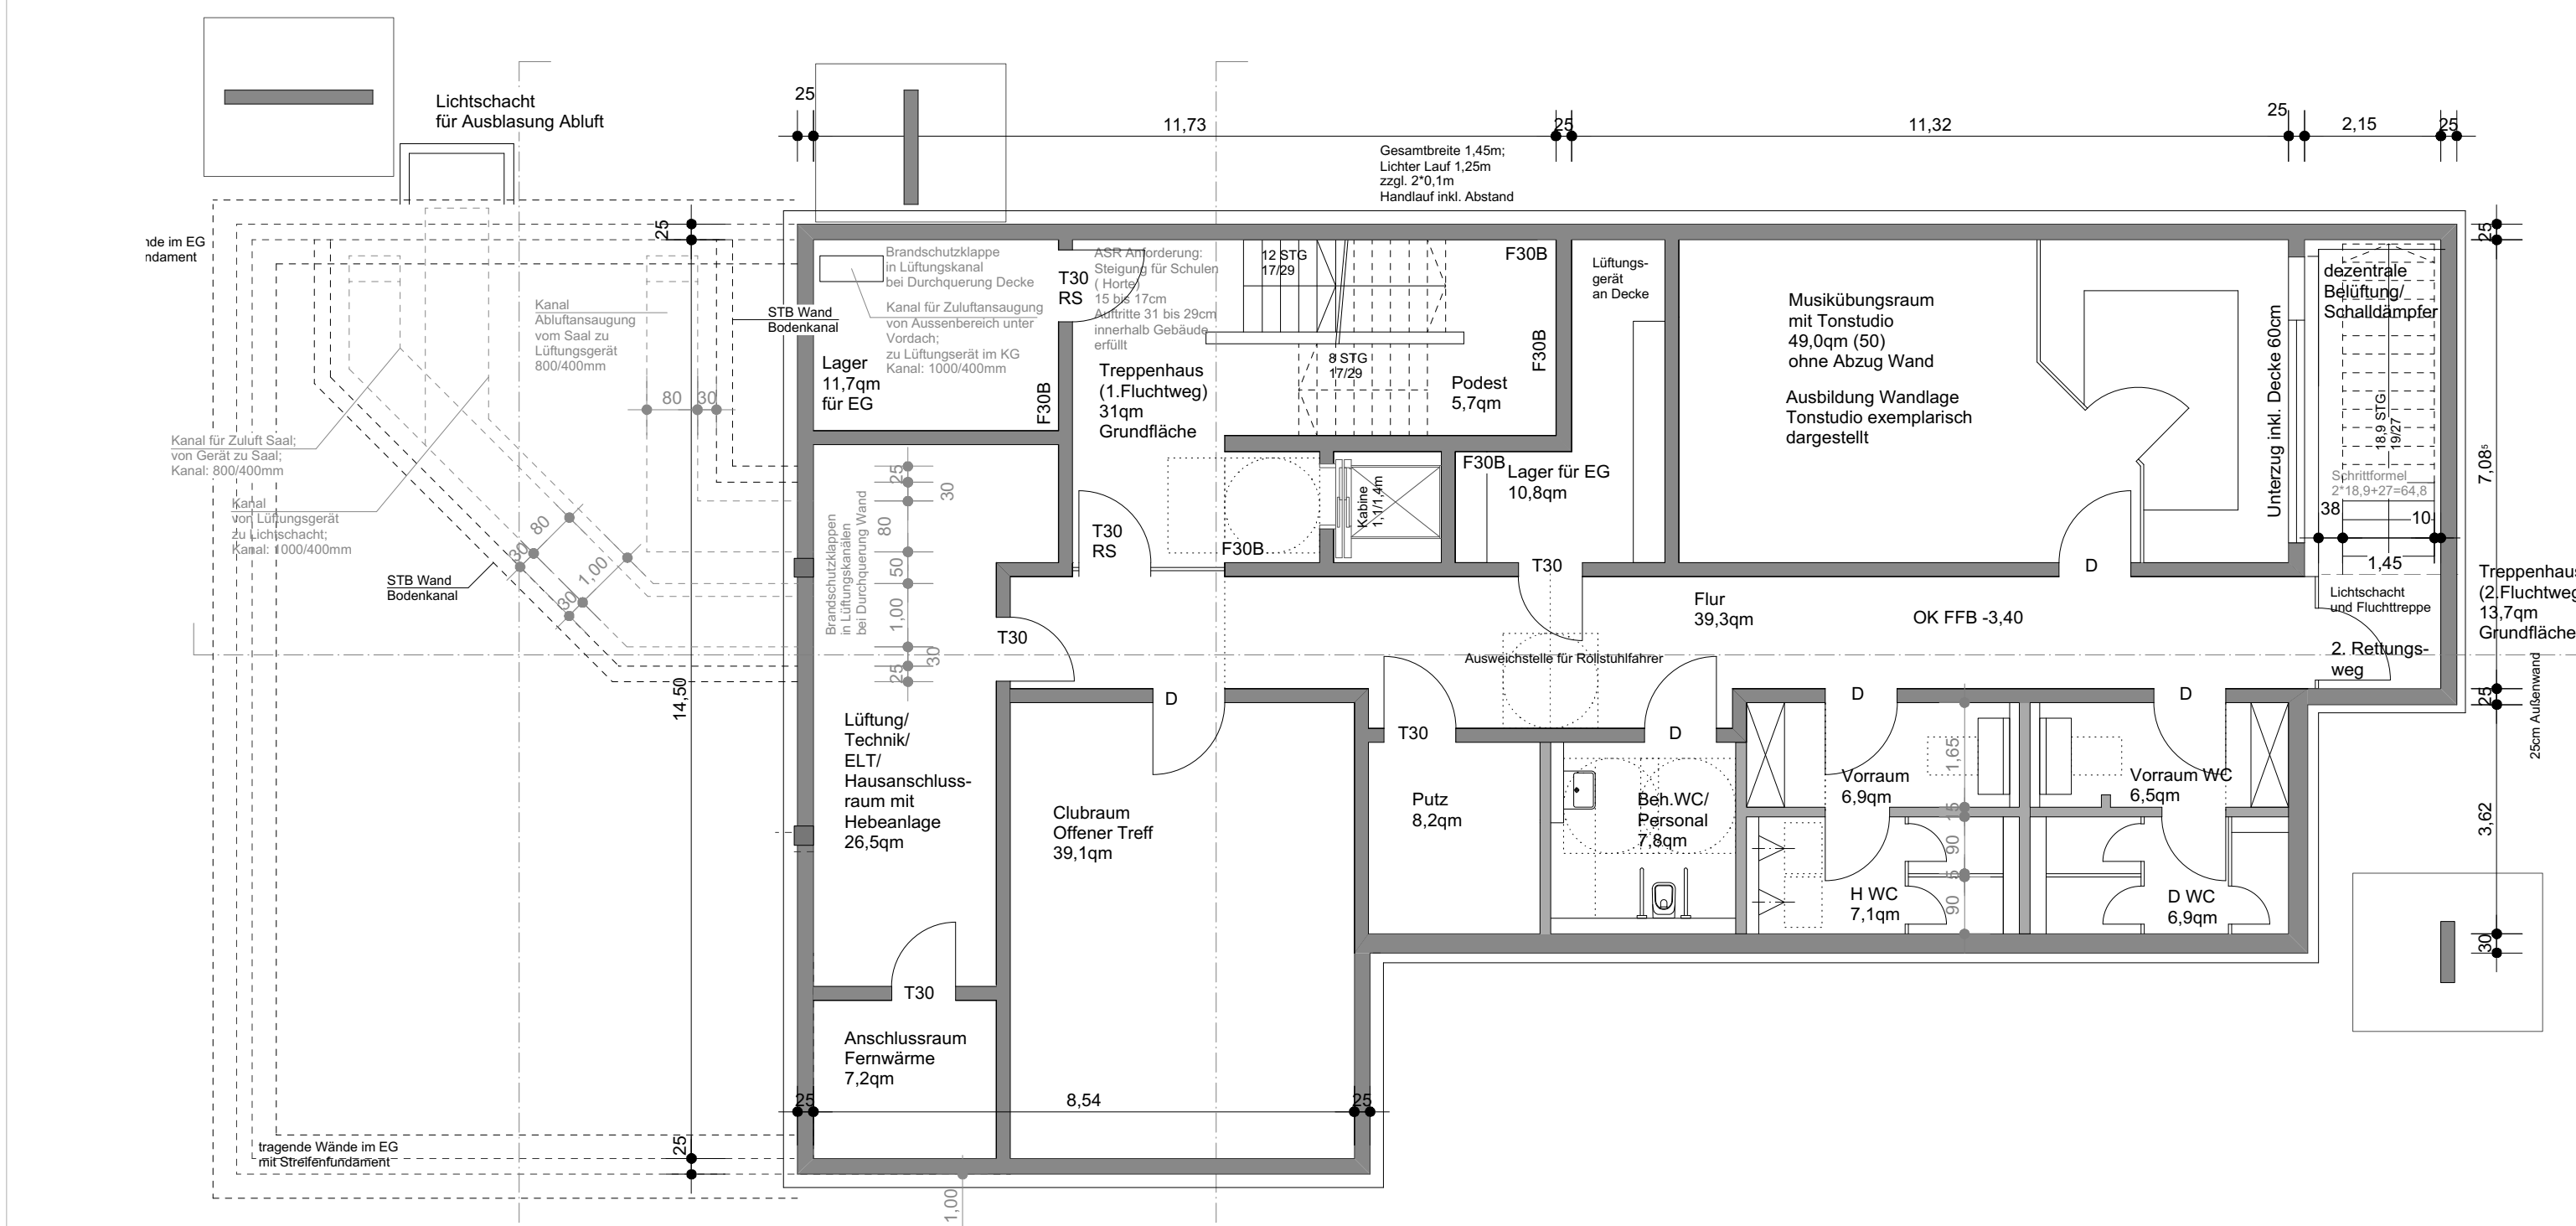

UNTERGESCHOSS

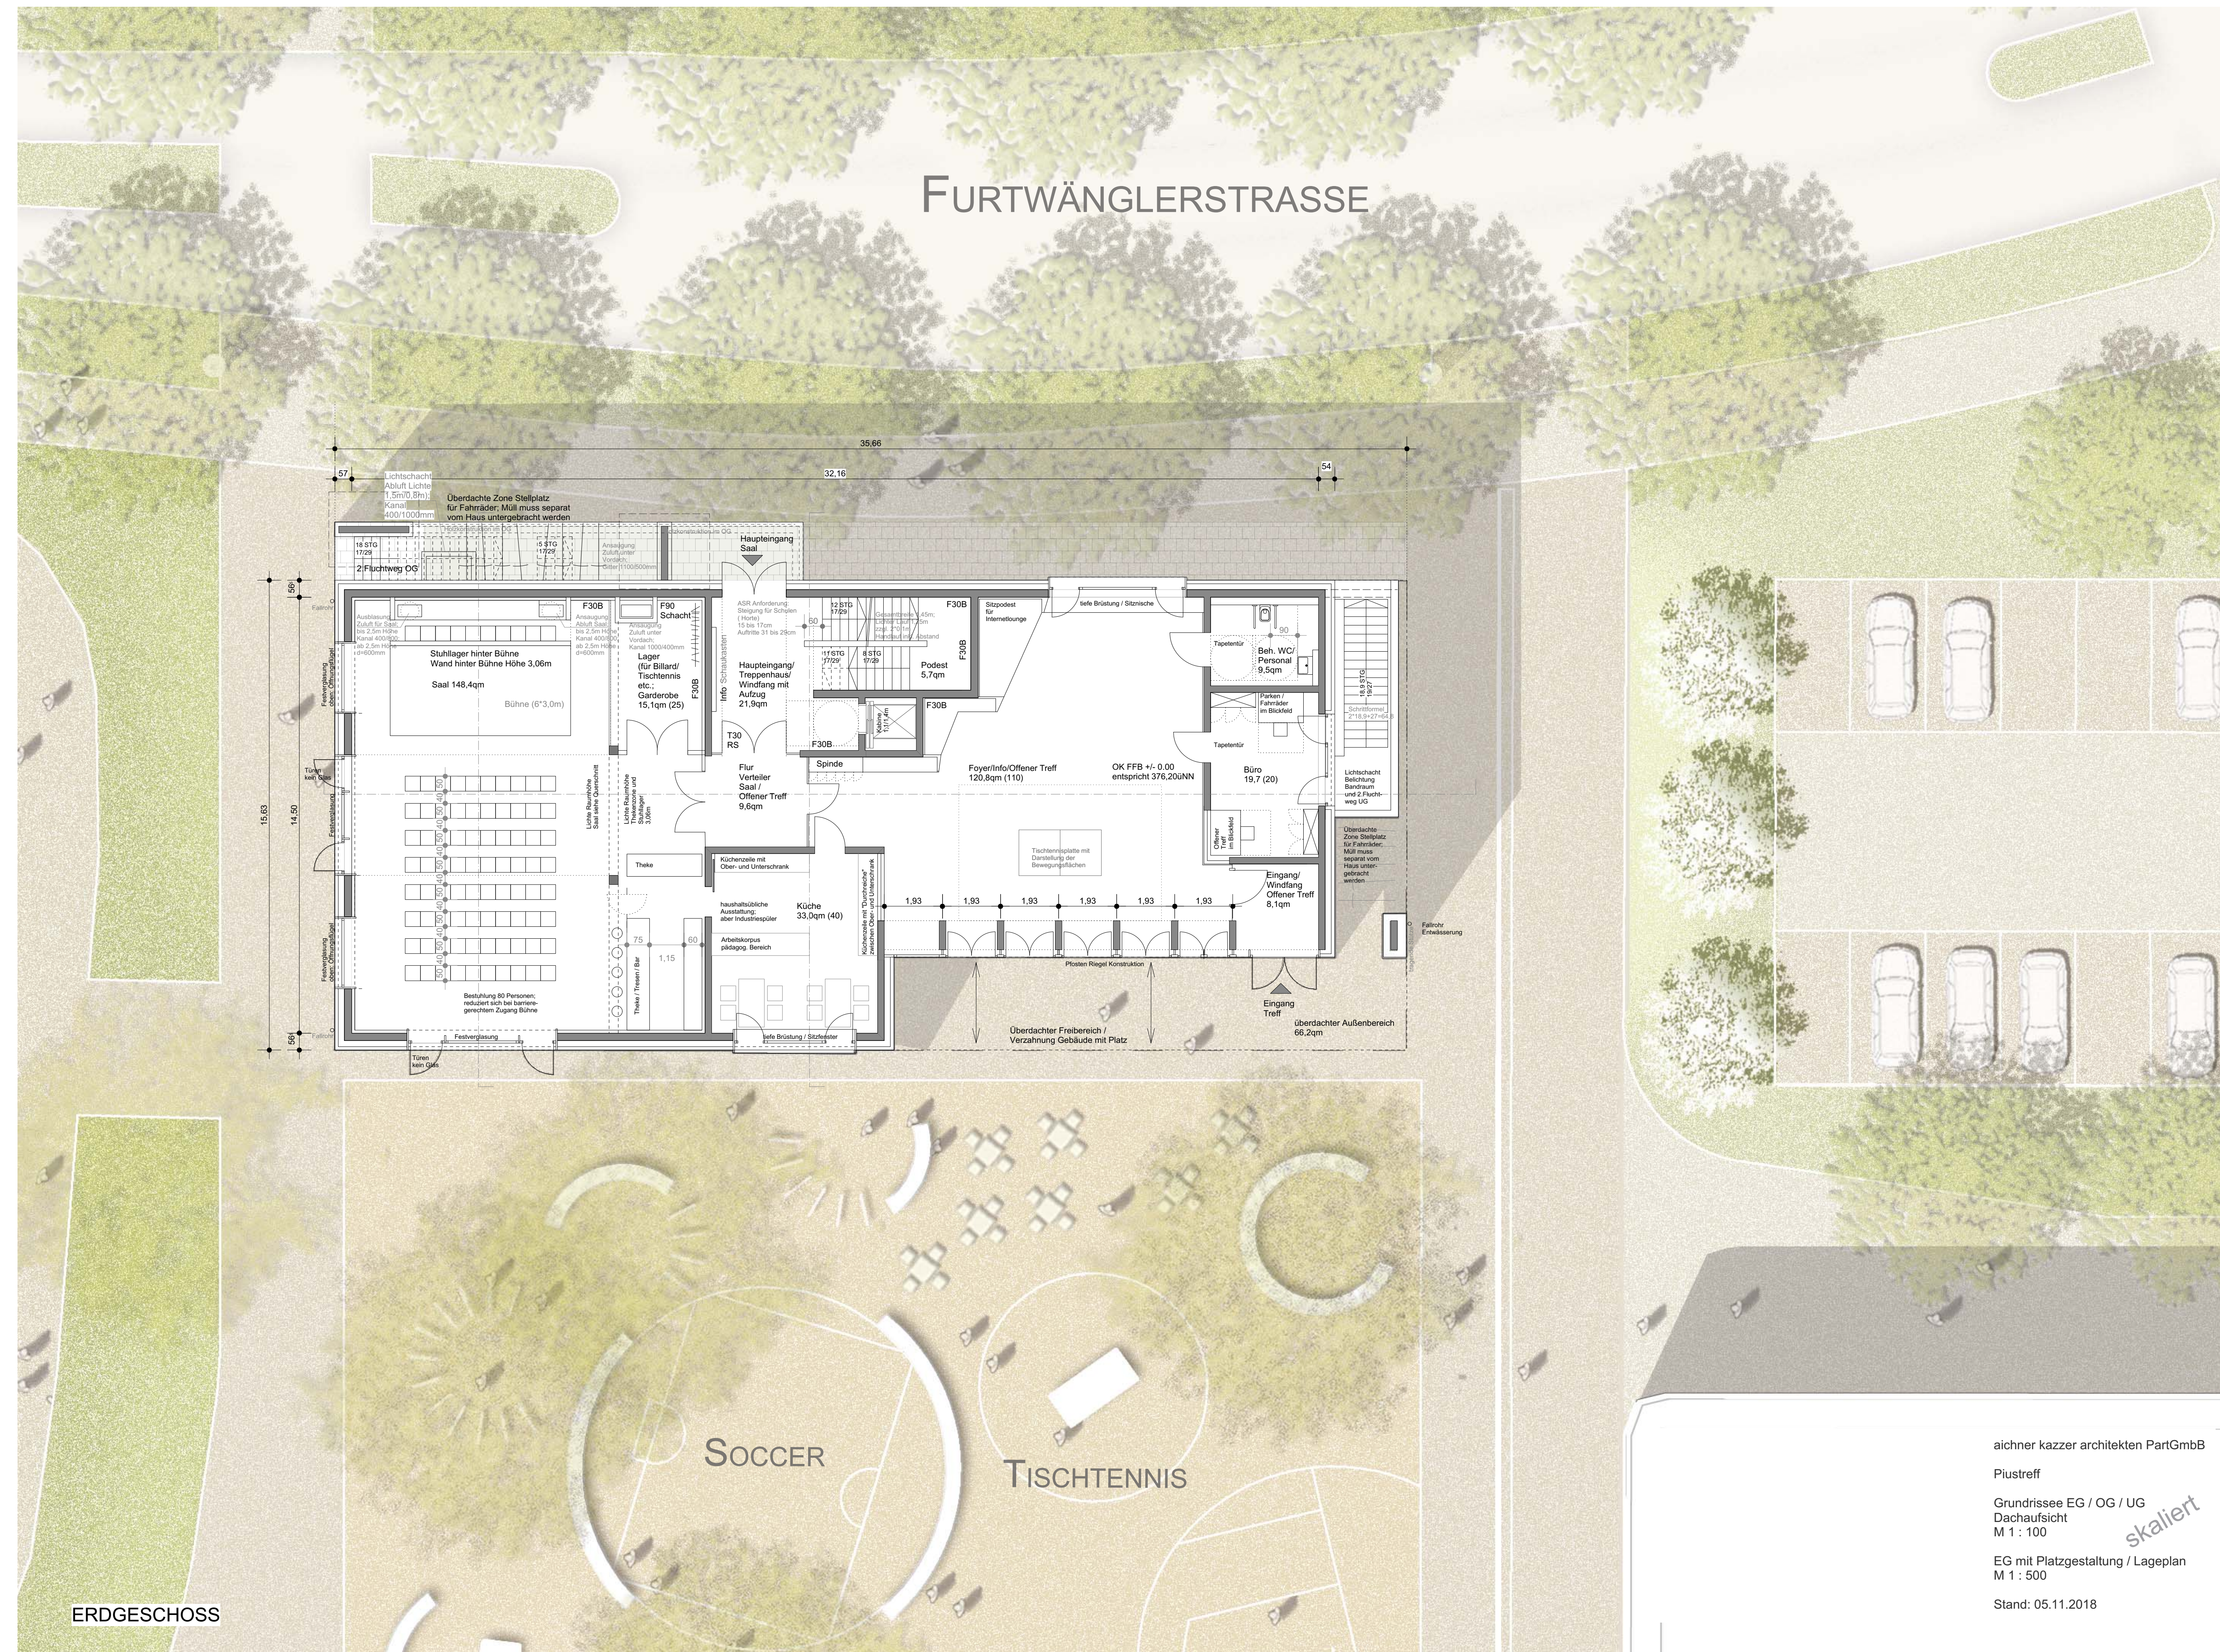


ERDGESCHOSS

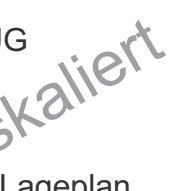









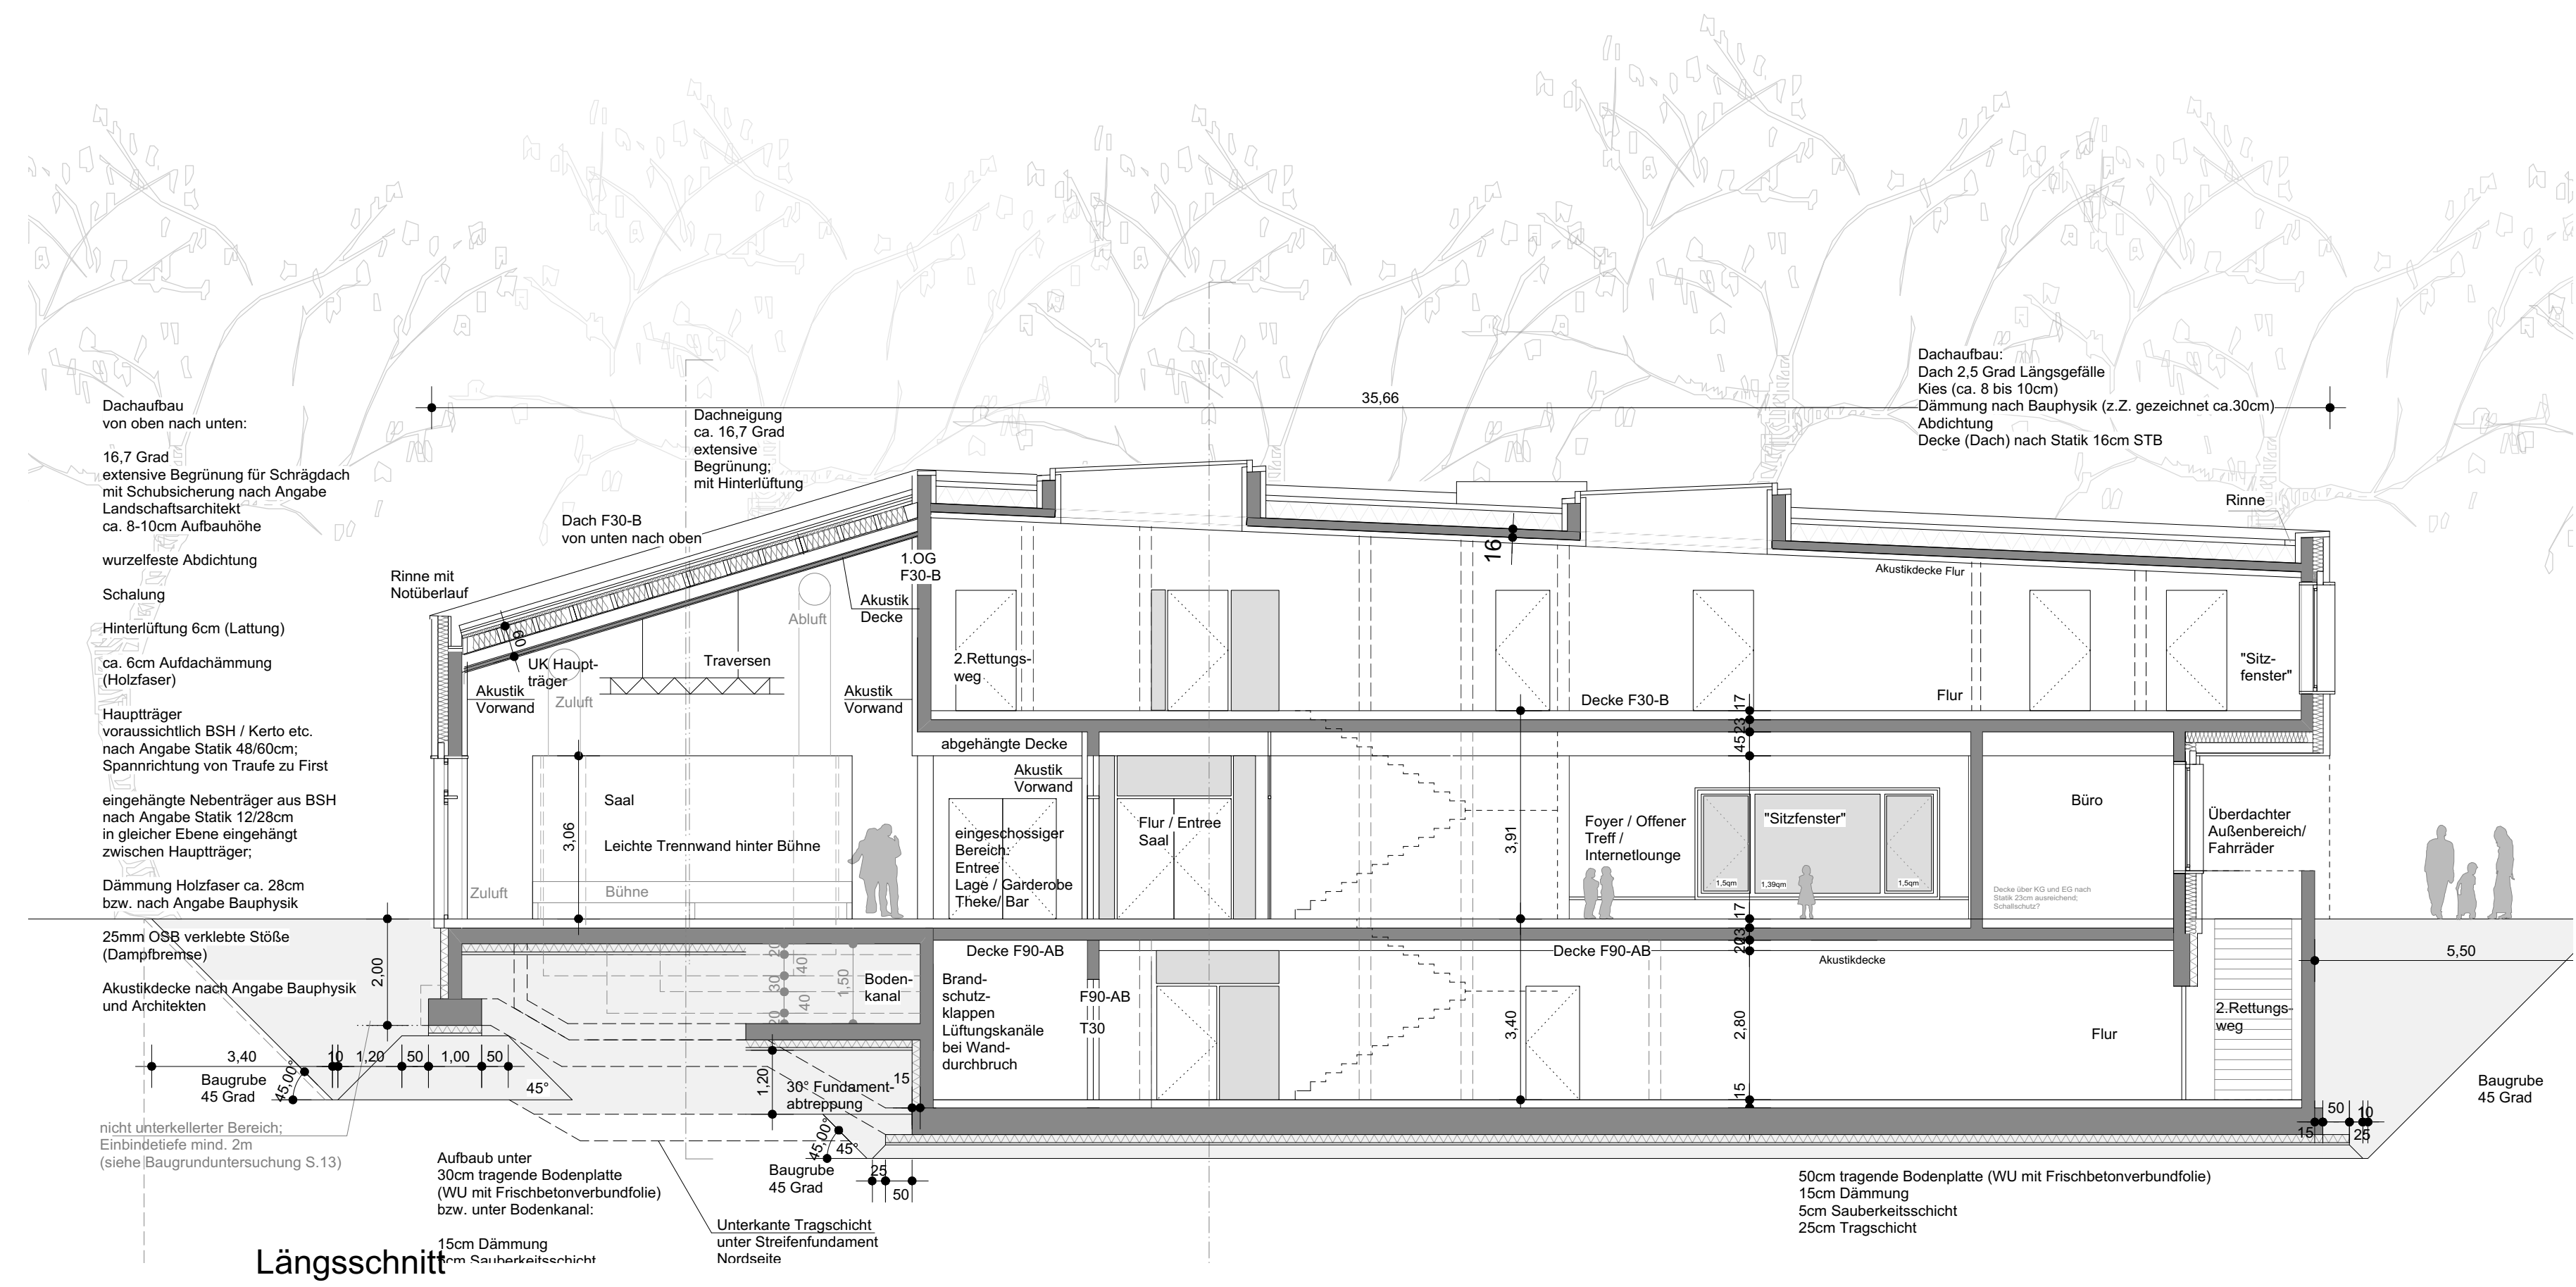

Längsschnitt

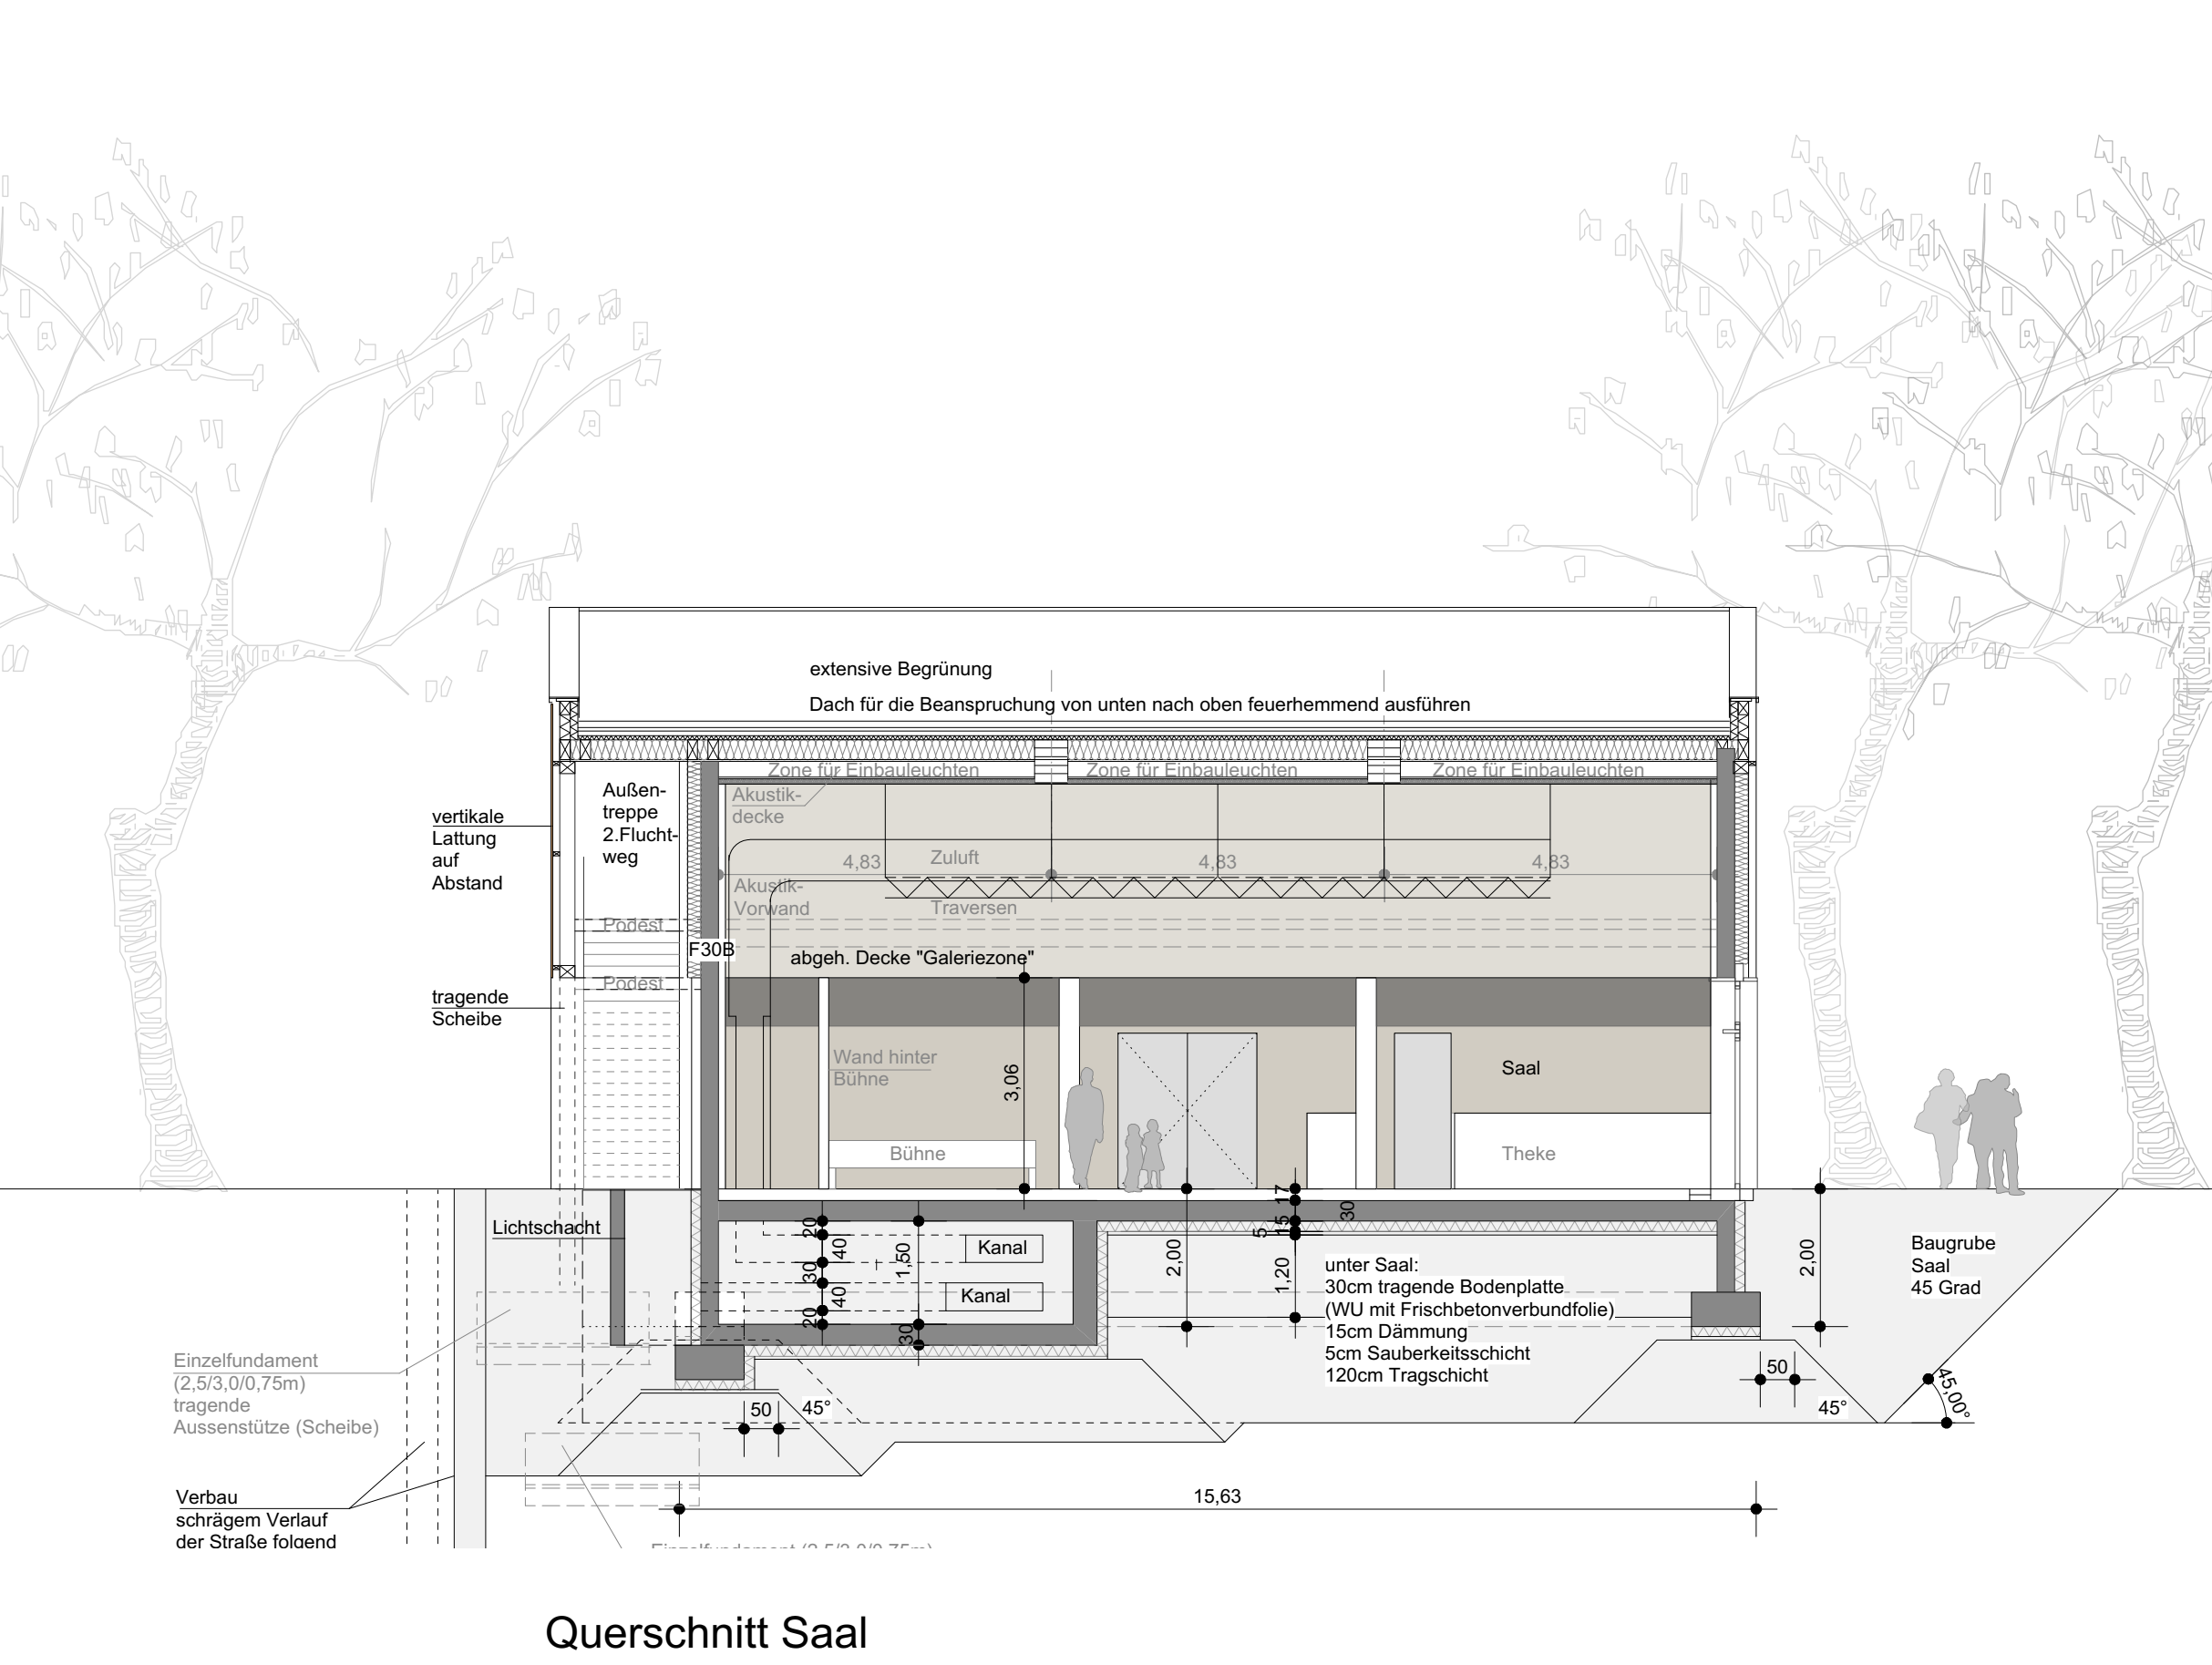

Querschnitt Saal

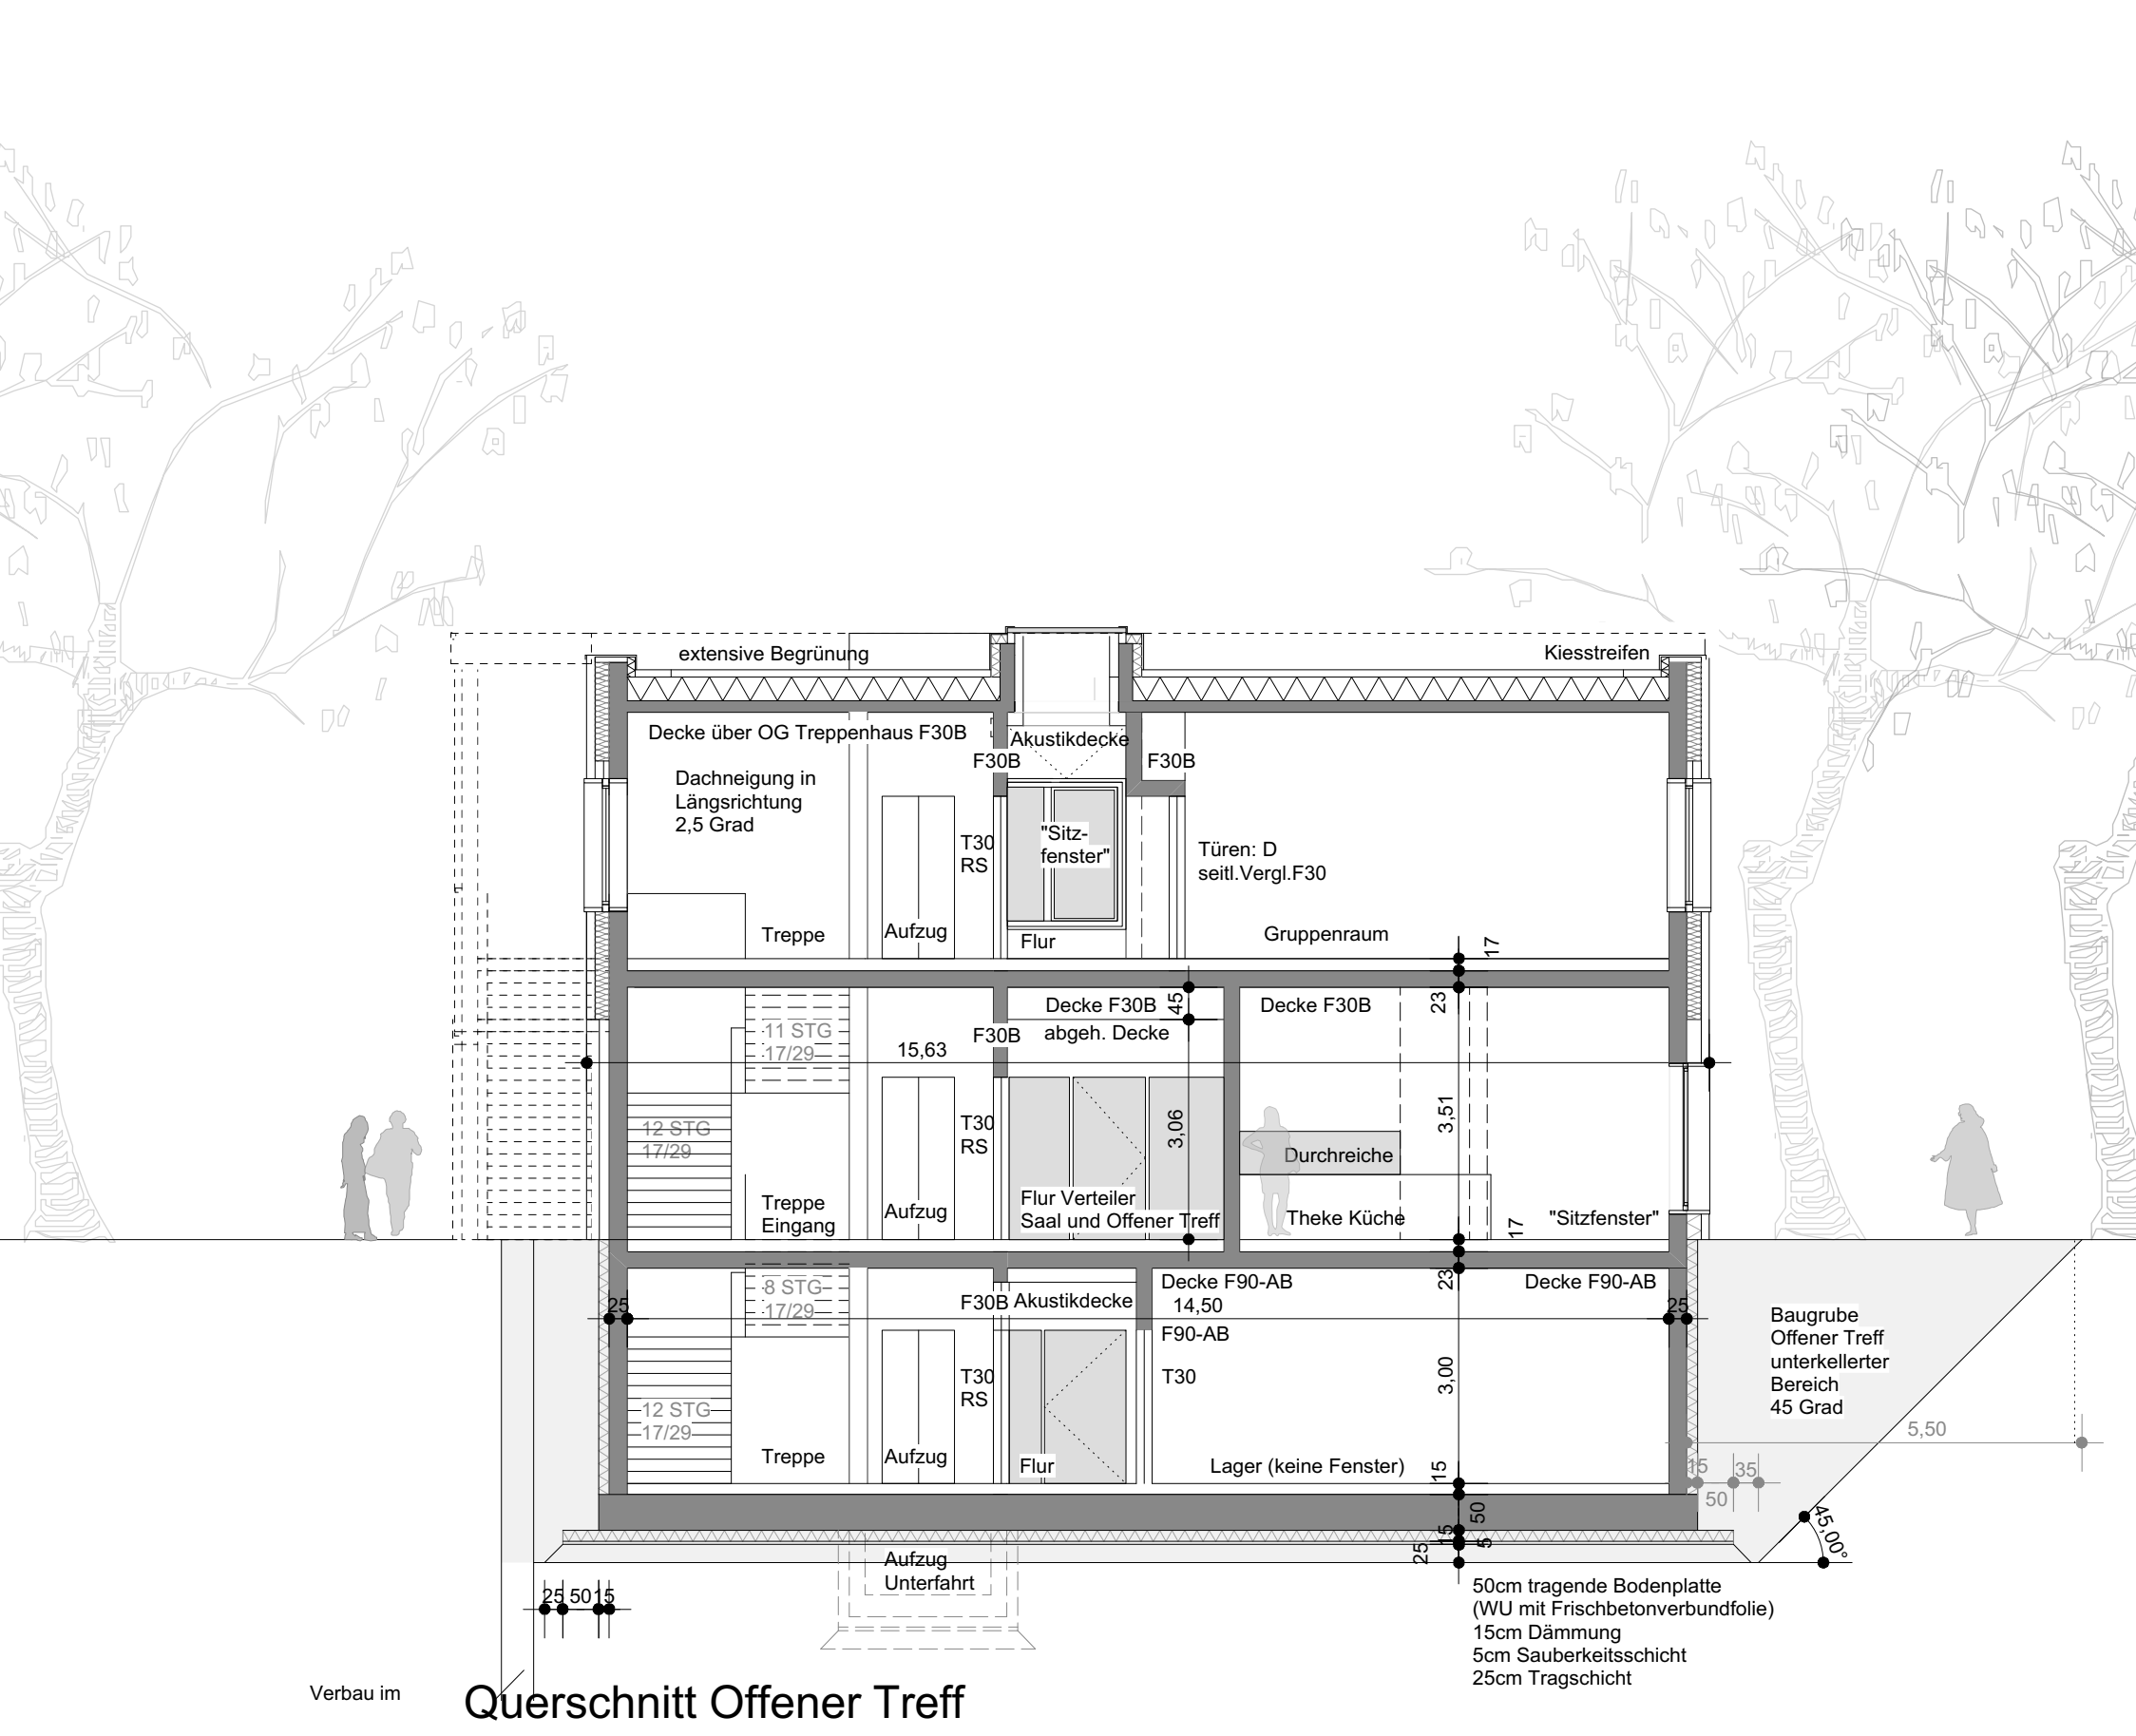

Querschnitt Offener Treff



Südfassade



Westfassade



Nordfassade



Ostfassade





