




forum

querkraft

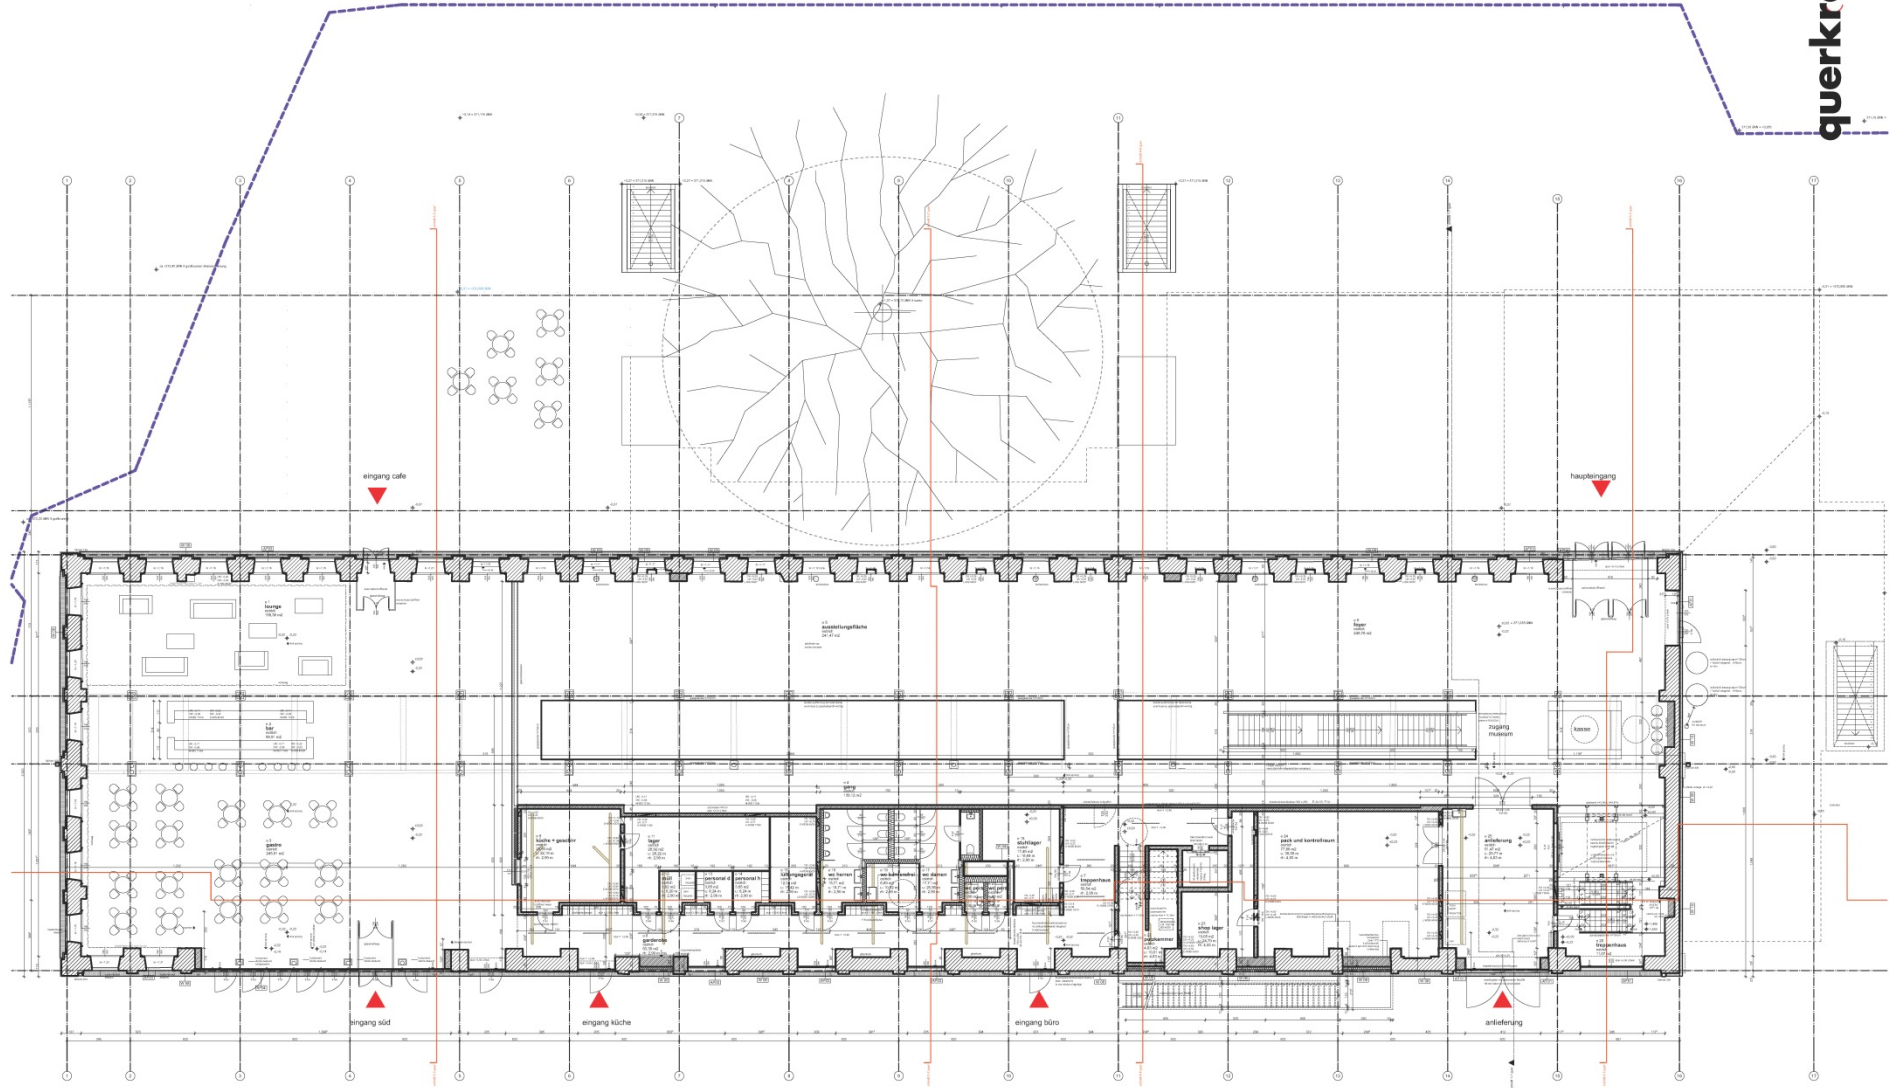


schema 981

grundriss forum

ING ausführung m 1:250 10.02.2016

ausstellung

querkraft

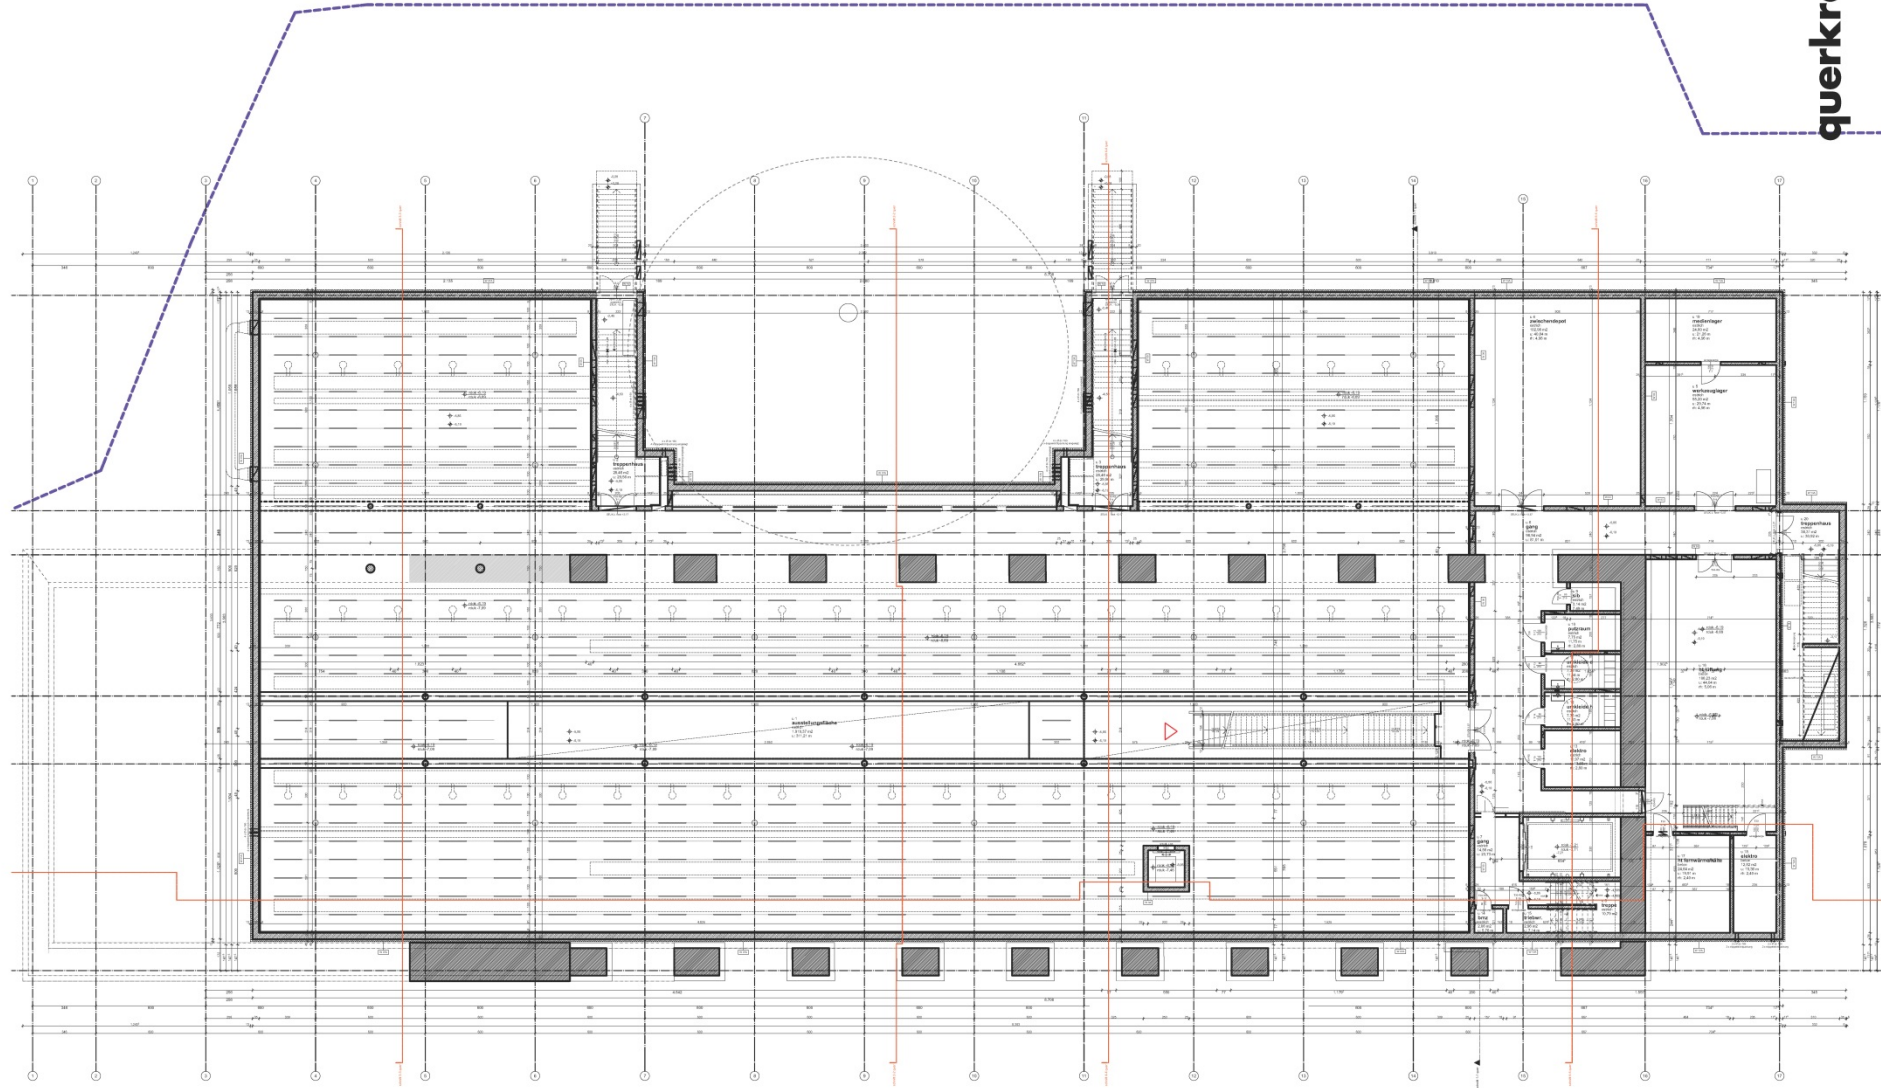

schema 980


grundriss ausstellung

ING ausführung m 1:250

10.02.2016

# zwischengeschoss

querkraft

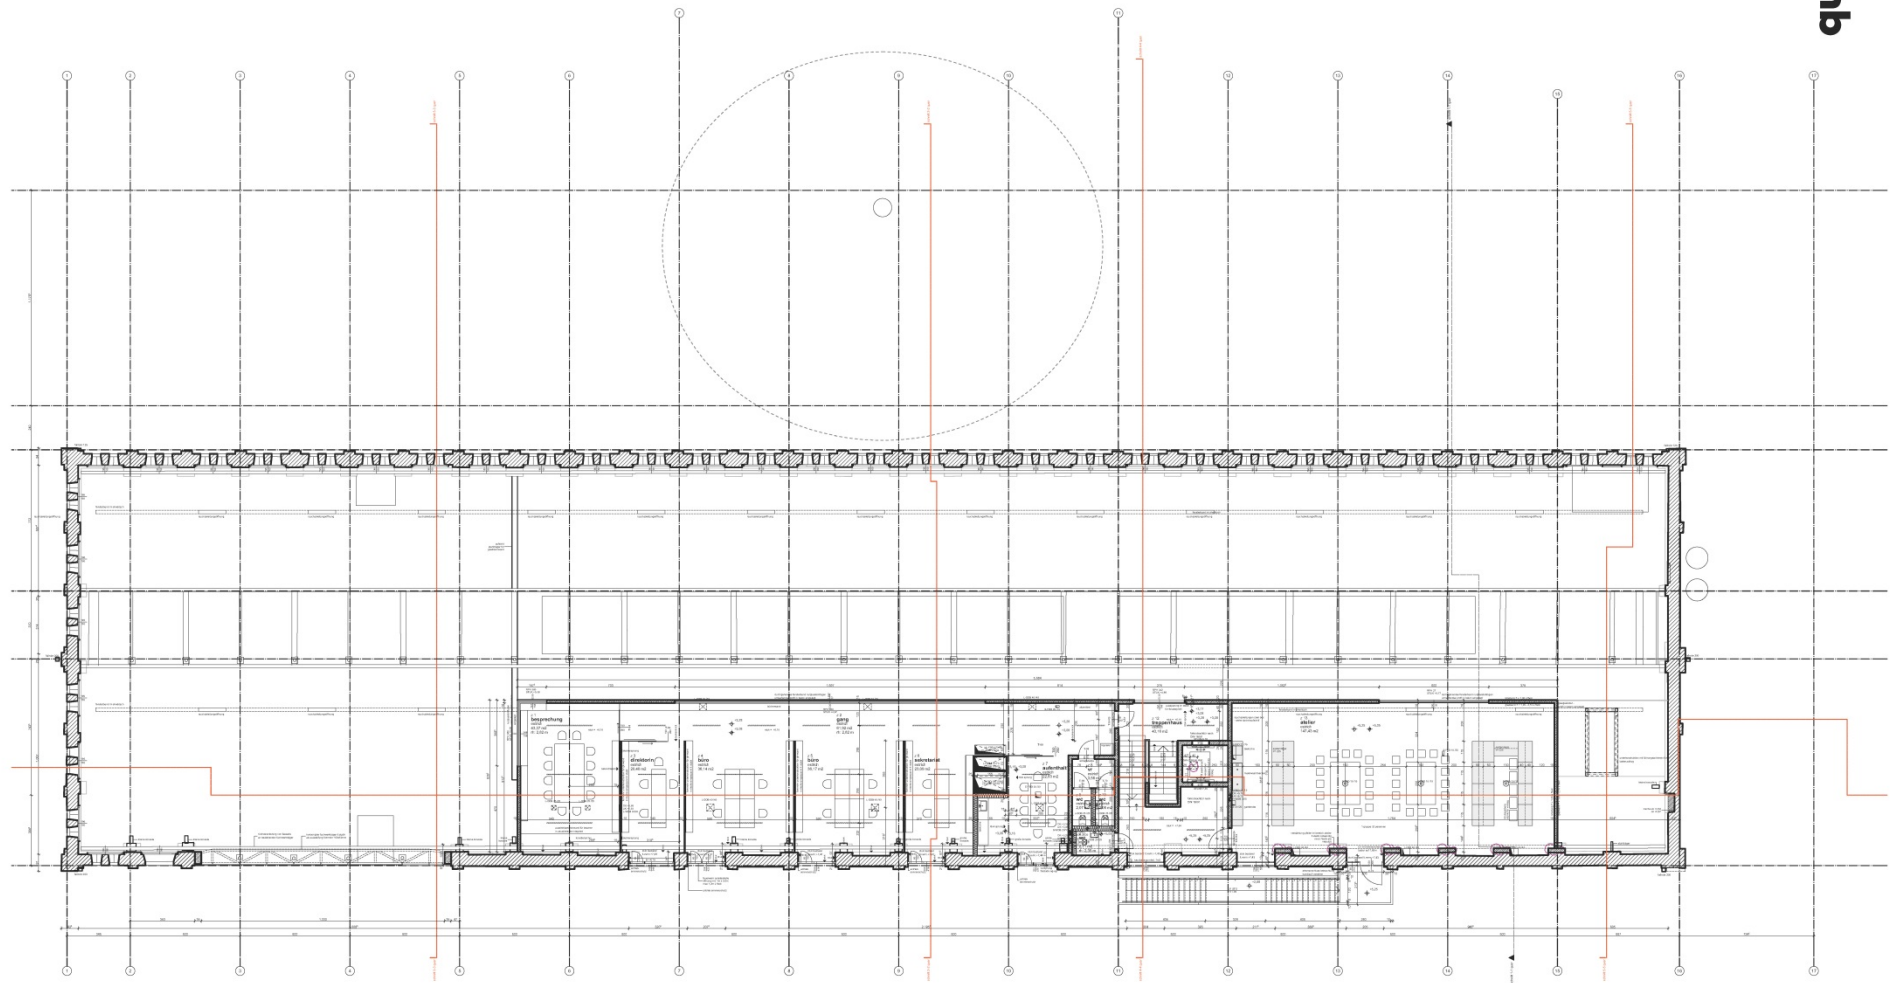

schema 982

grundriss zwischengeschoss

ING ausführung m 1:250 10.02.2016