


LEGENDE:


- gepl. Fahrbahn, Asphalt
- gepl. Fahrbahn und Zufahrten, Betonpflaster
- gepl. Fahrbahn-Übergang, Kleinstein
- gepl. Parkplatz, Rasenfugenpflaster
- gepl. Gehweg, Pflaster
- gepl. Schotterweg
- gepl. Straßenebenfläche/Grünfläche
- gepl. (Versickerungs-)Mulde

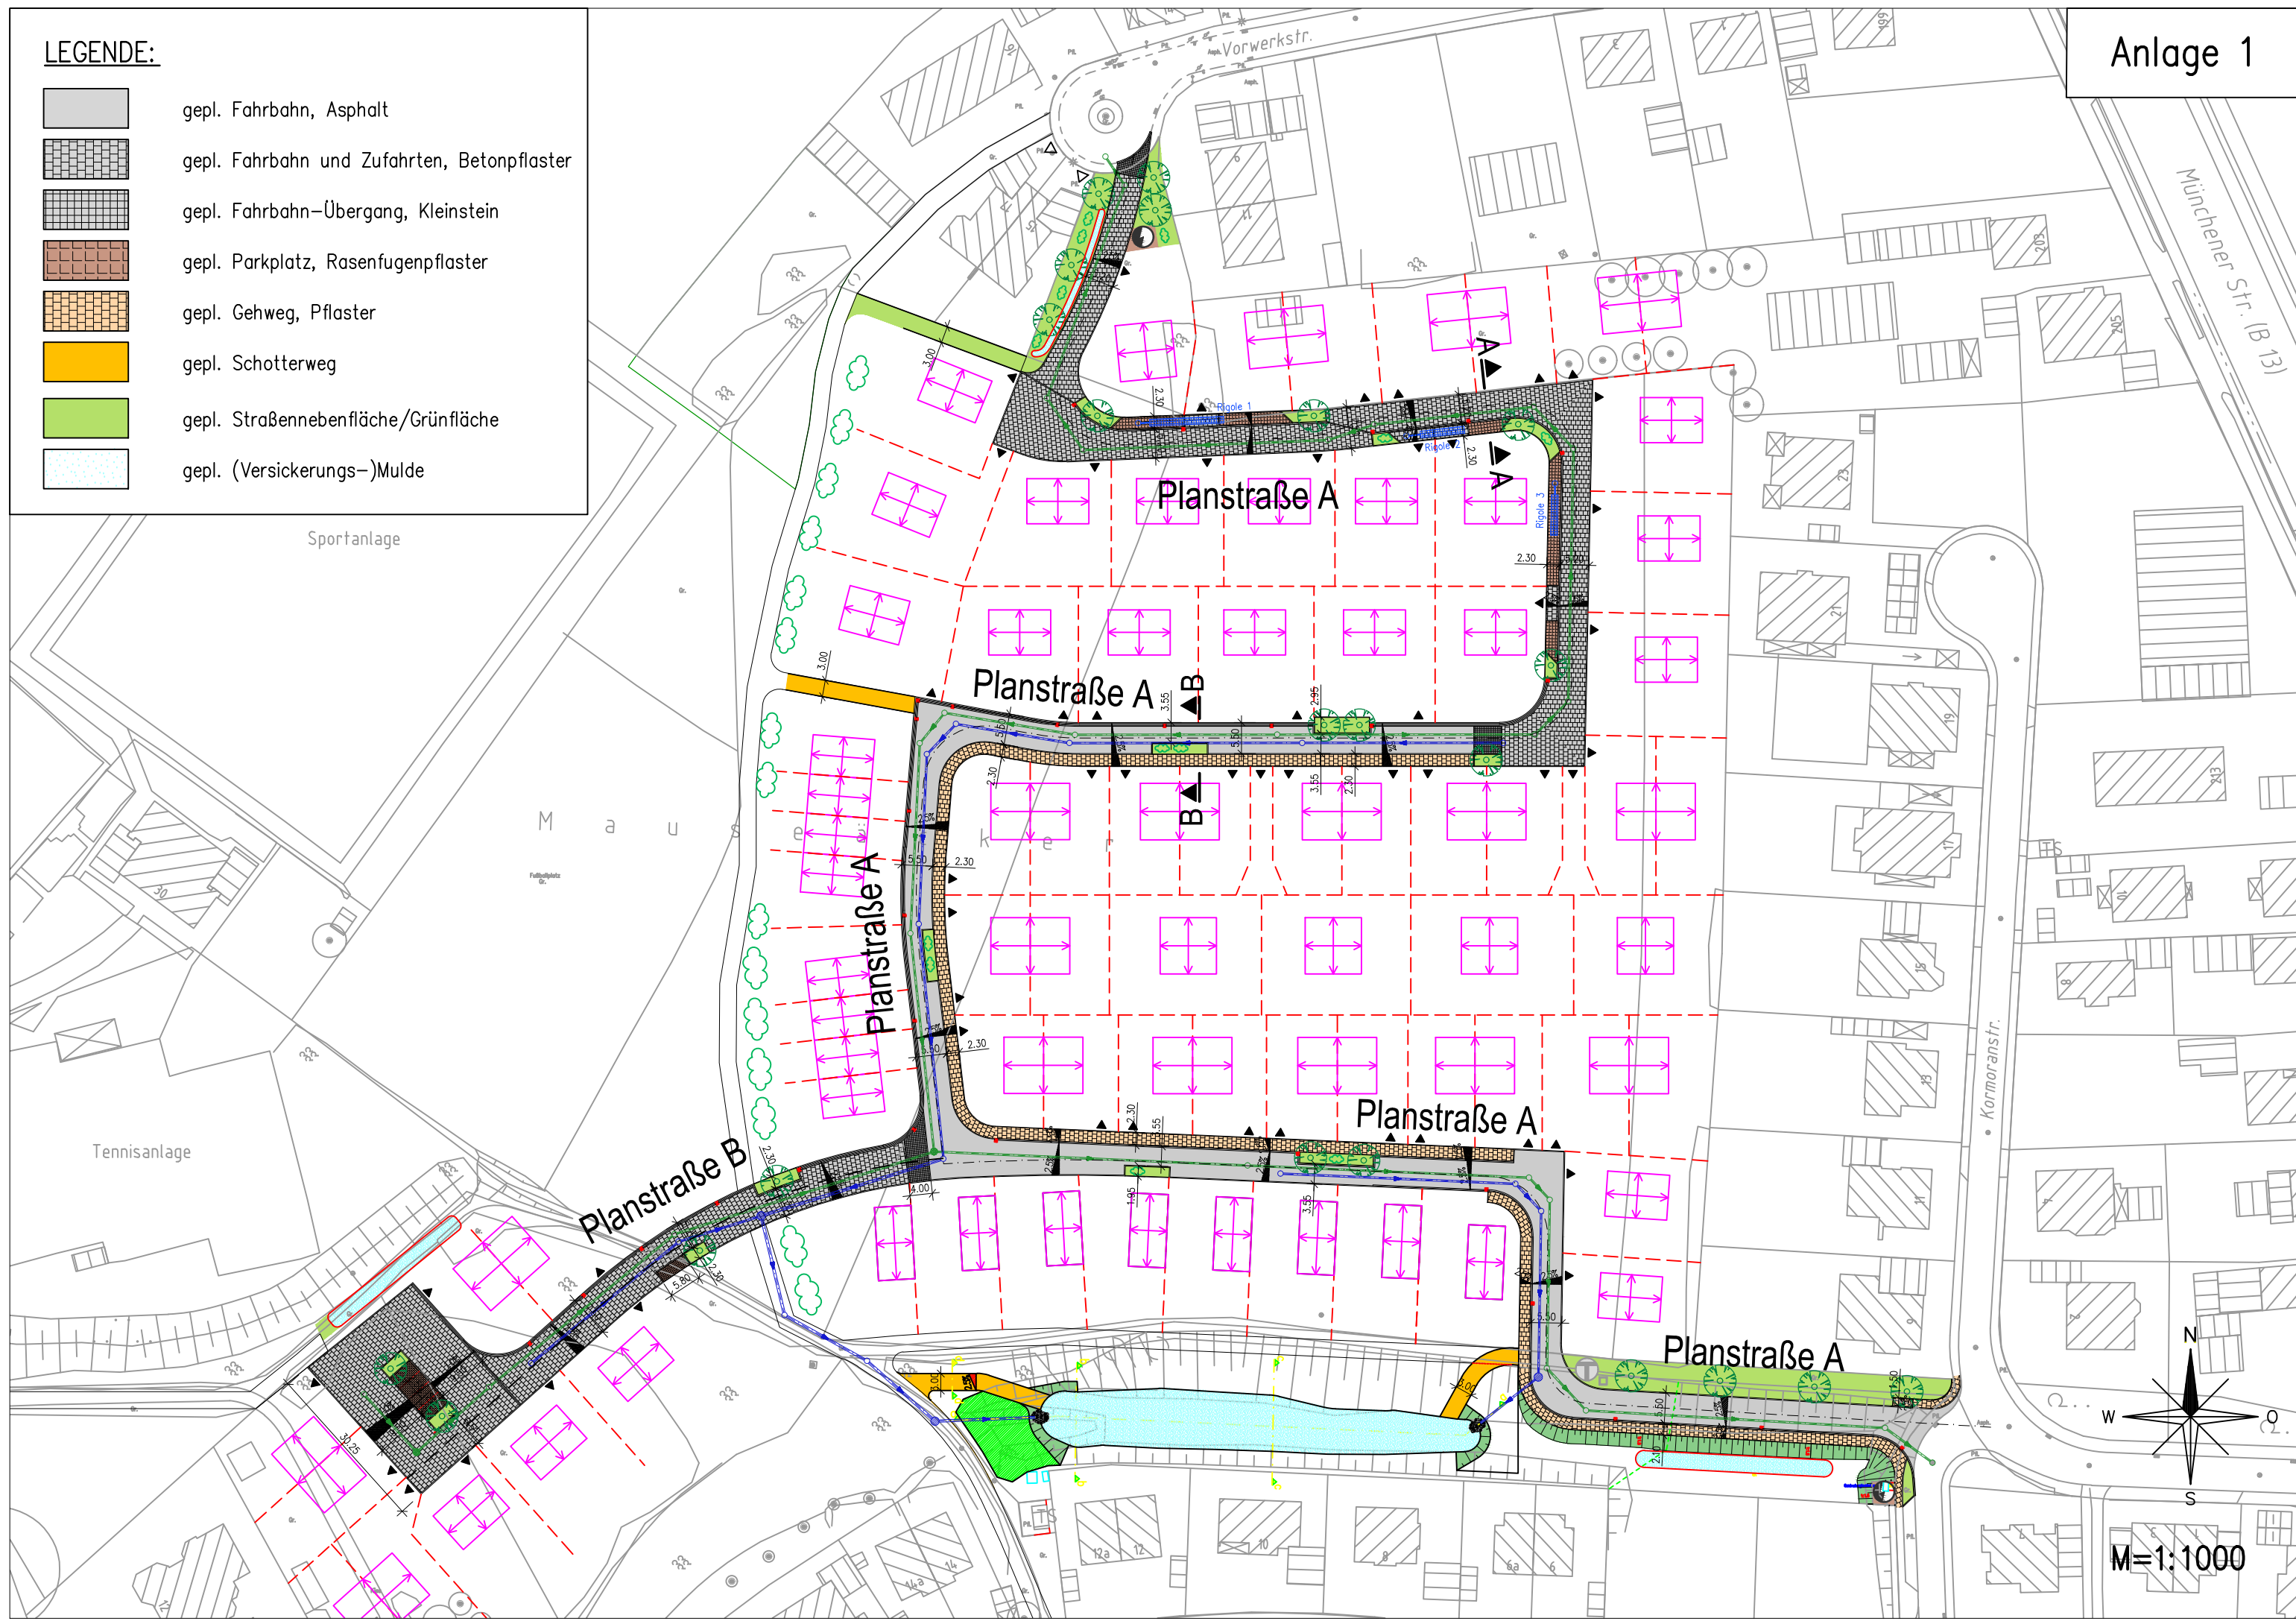

Sportanlage

M a u

Tennisanlage

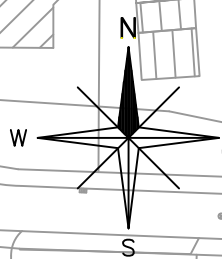

M=1:1000