


# Anlage 1

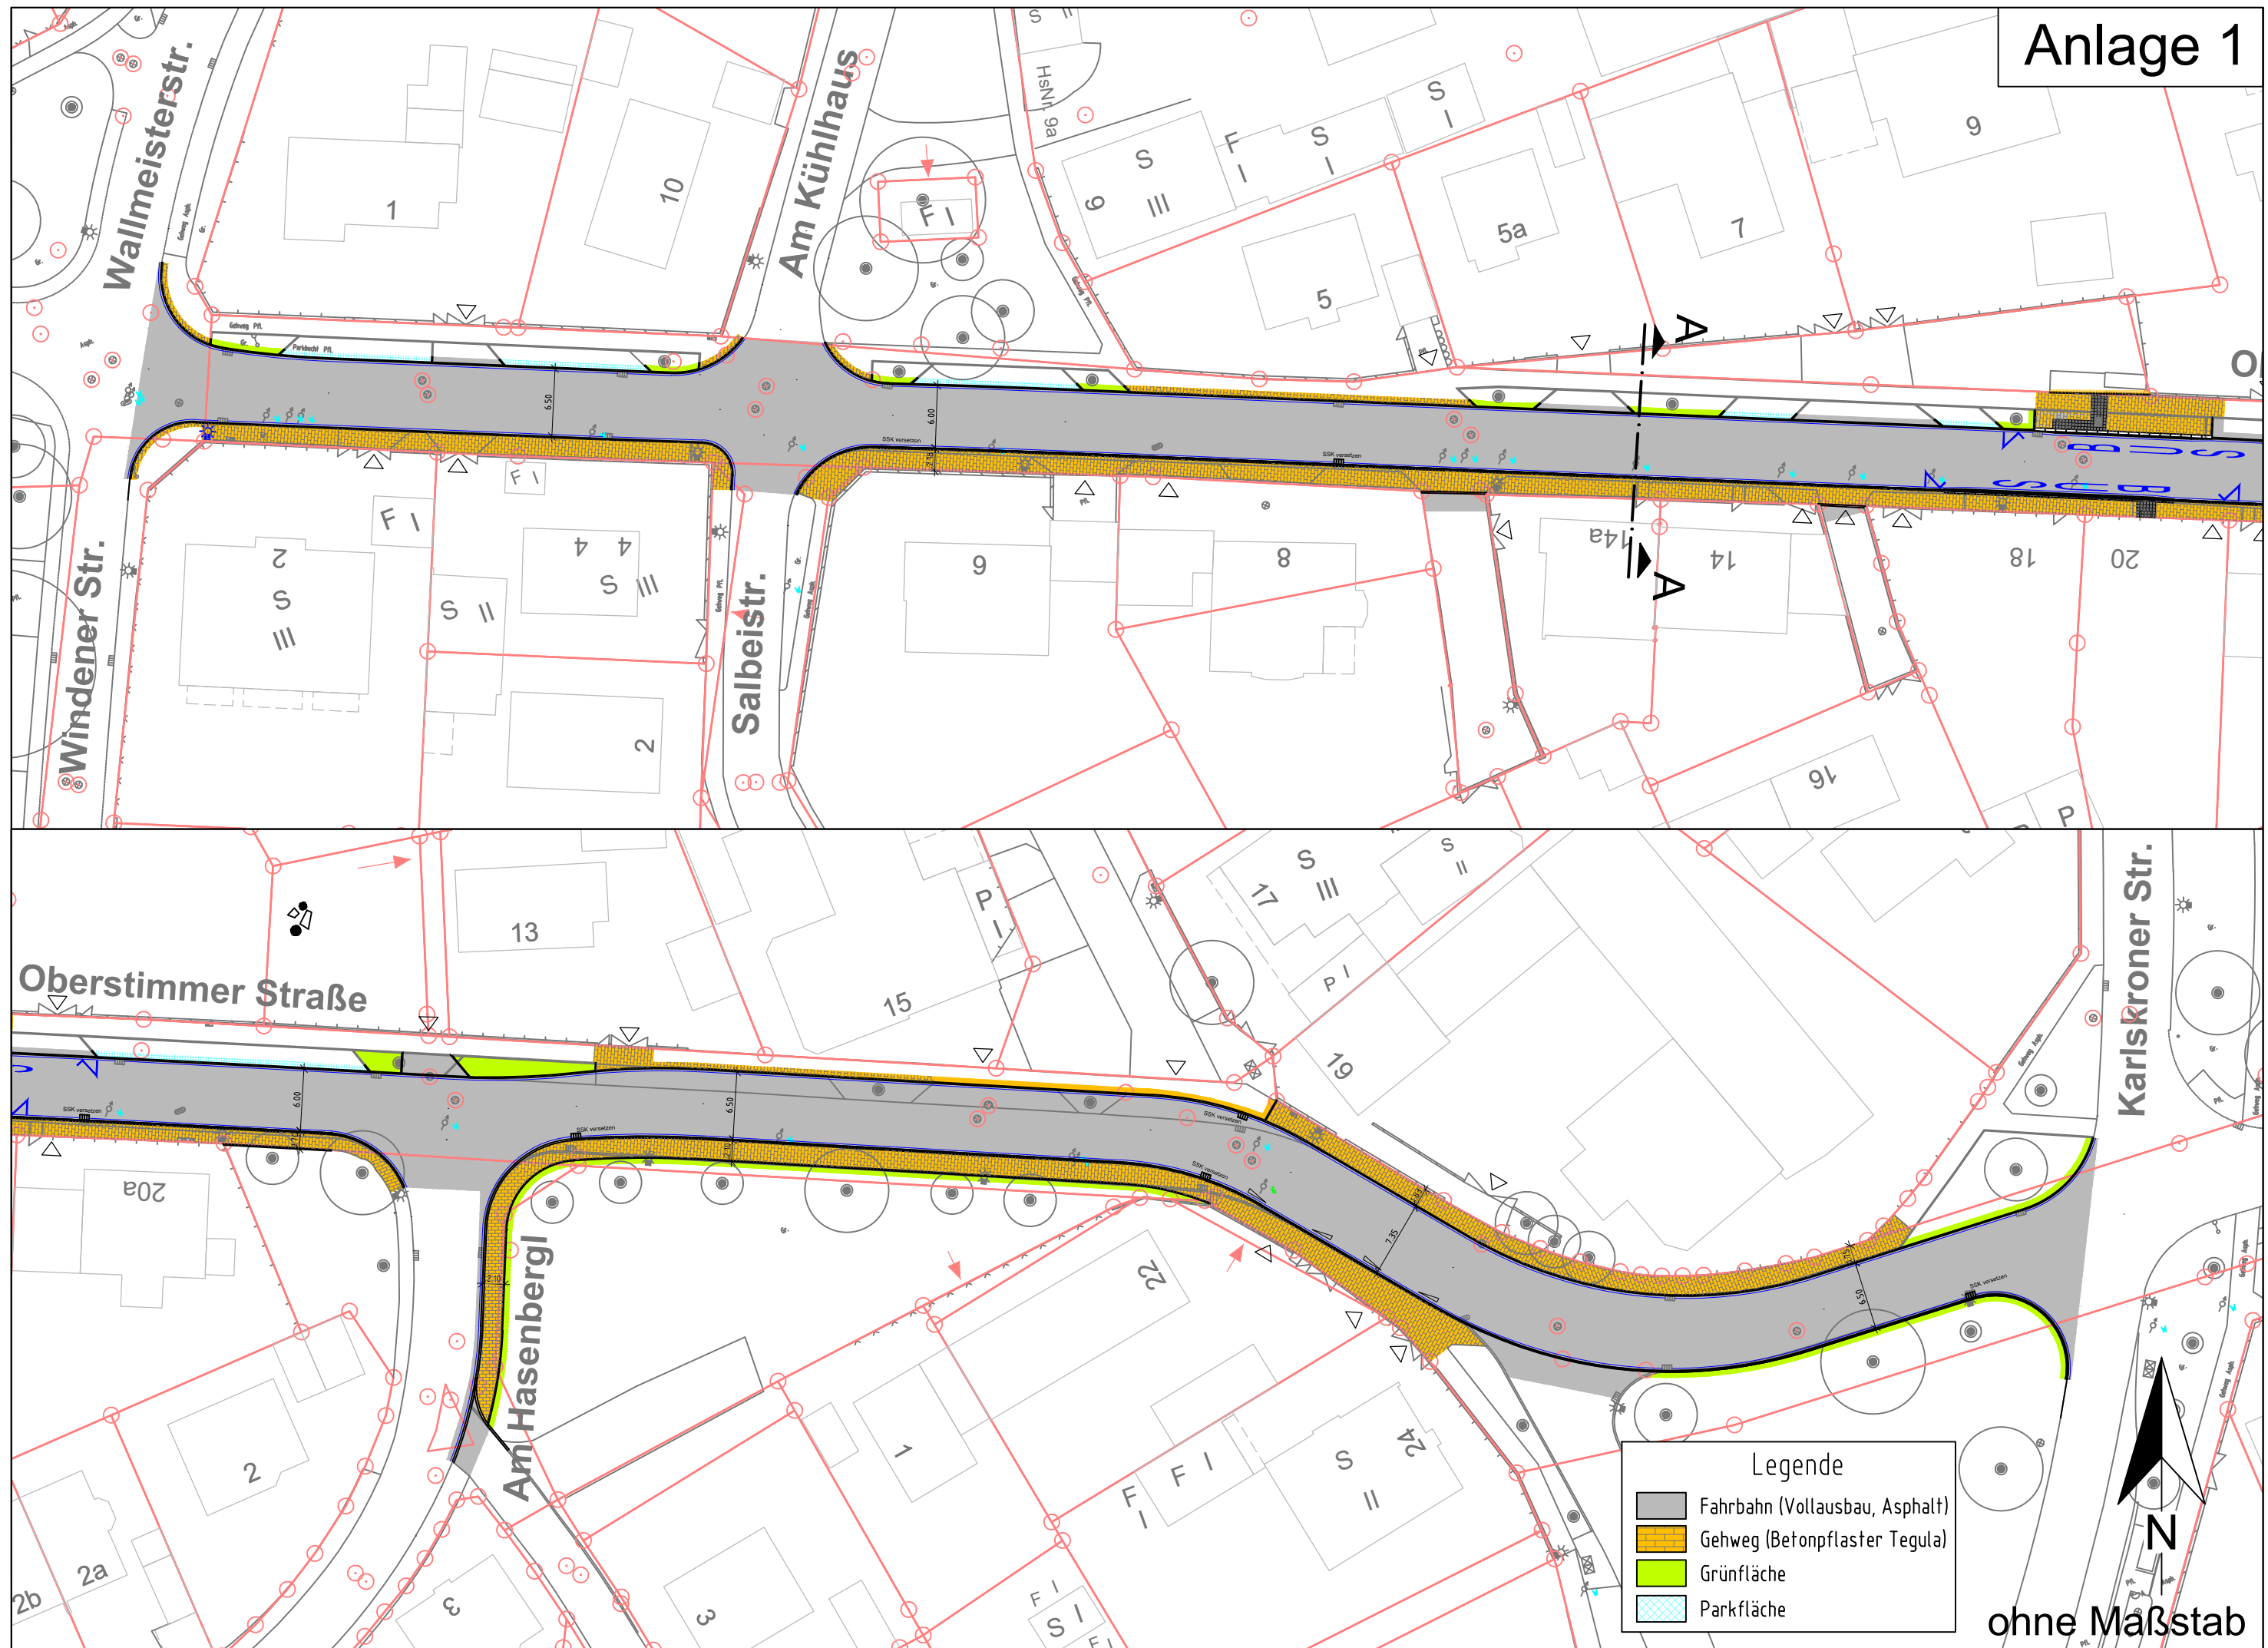

**Legende**

- Fahrbahn (Vollausbau, Asphalt)
- Gehweg (Betonpflaster Tegula)
- Grünfläche
- Parkfläche

ohne Maßstab