



Regel-OG

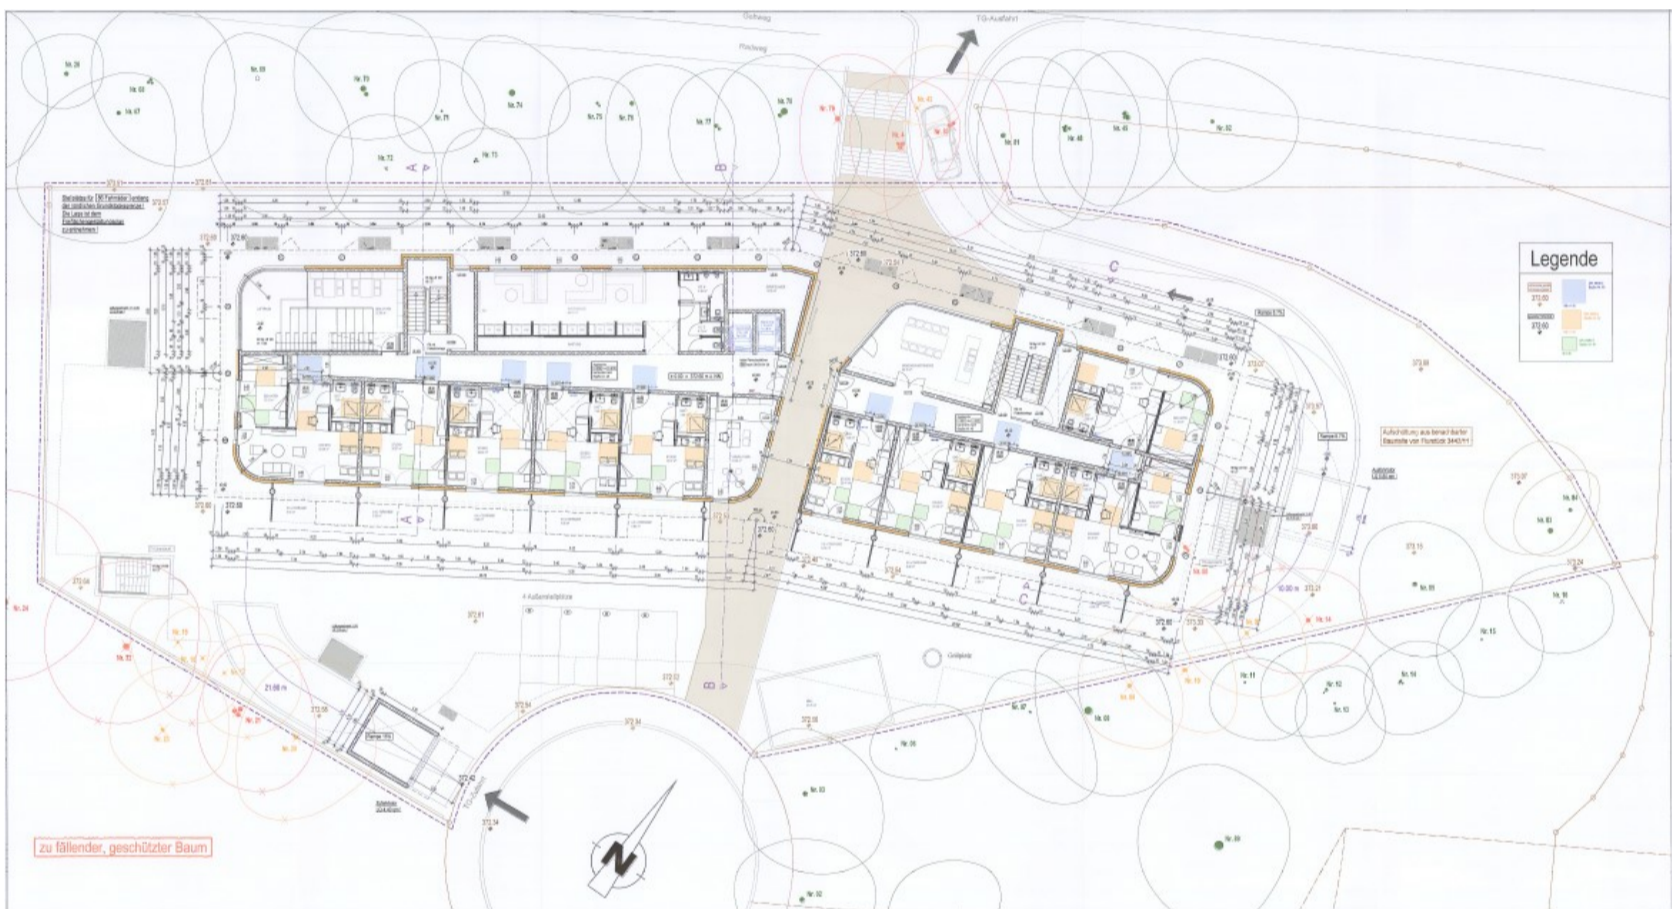

EG mit Freiflächen

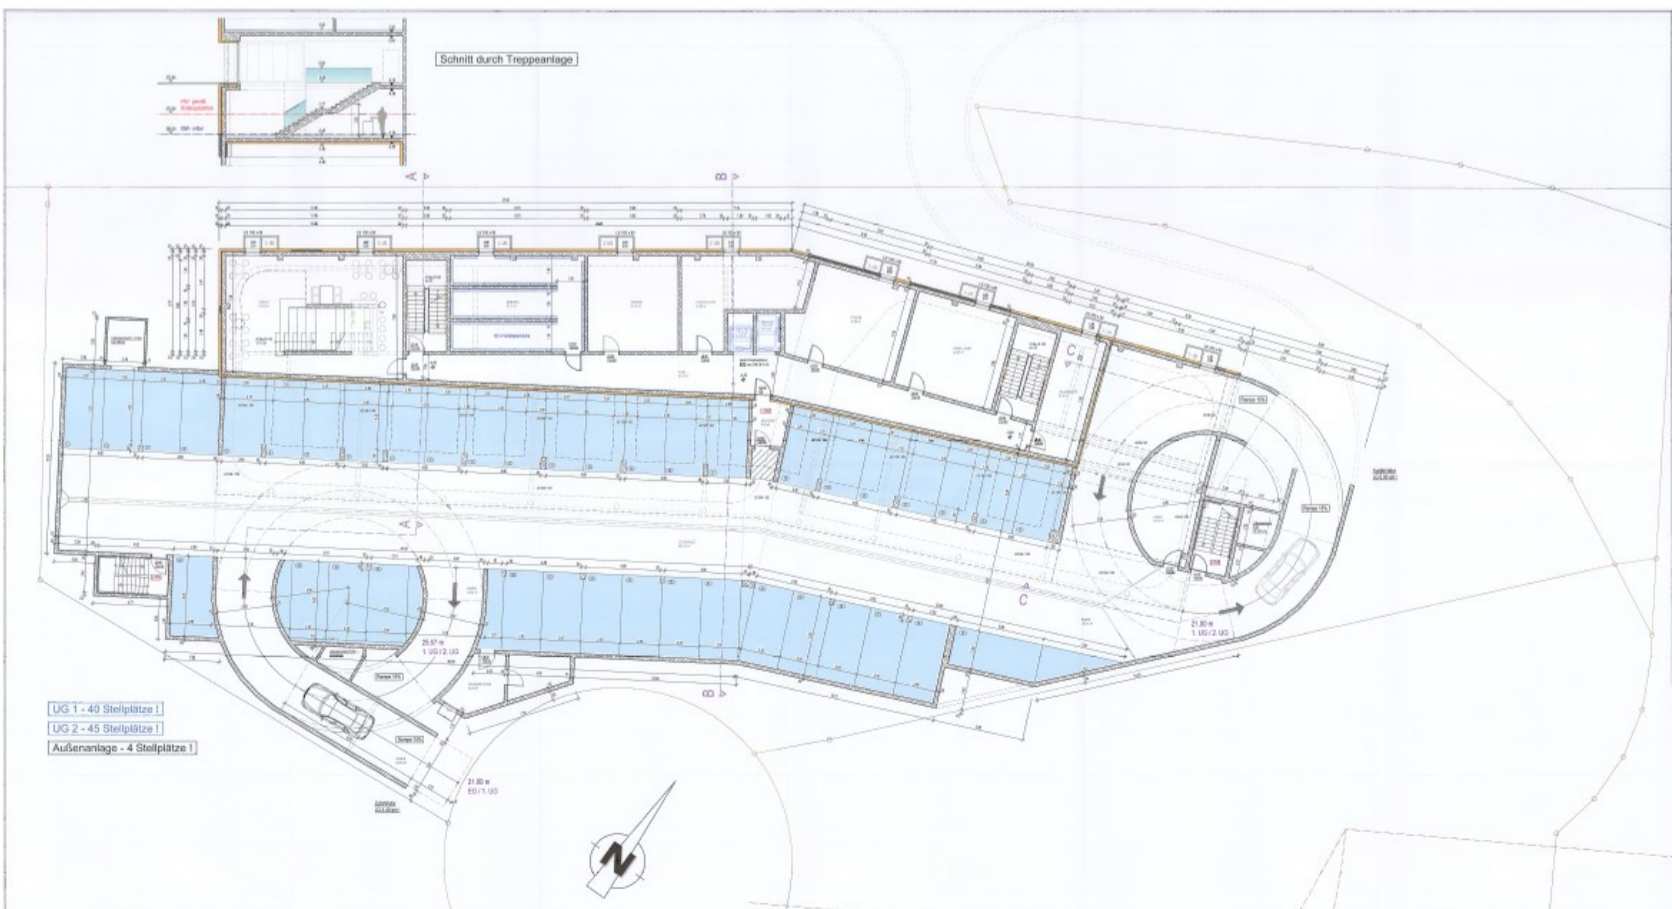

Grundrisse UG 1