




## Verkehrsberuhigte Bereiche

### Schnitt A-A


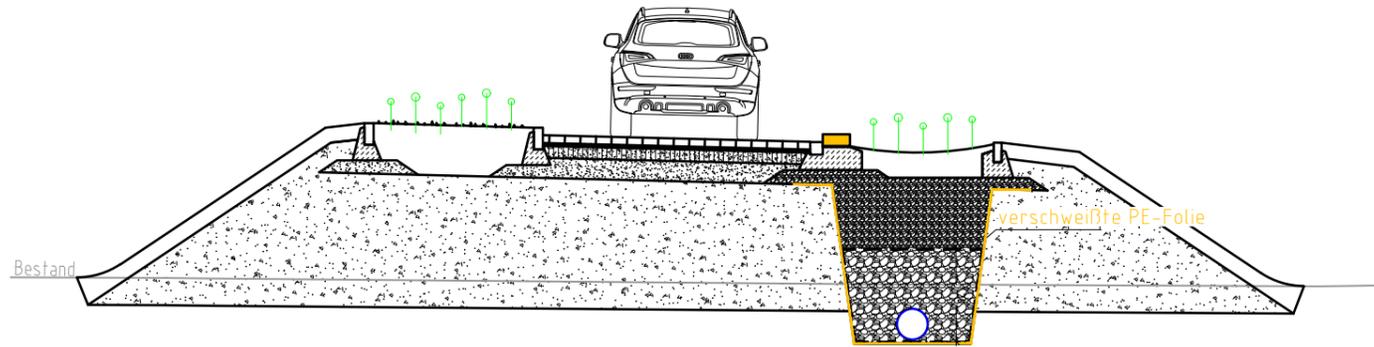


## Verkehrsberuhigte Bereiche


### Schnitt B-B

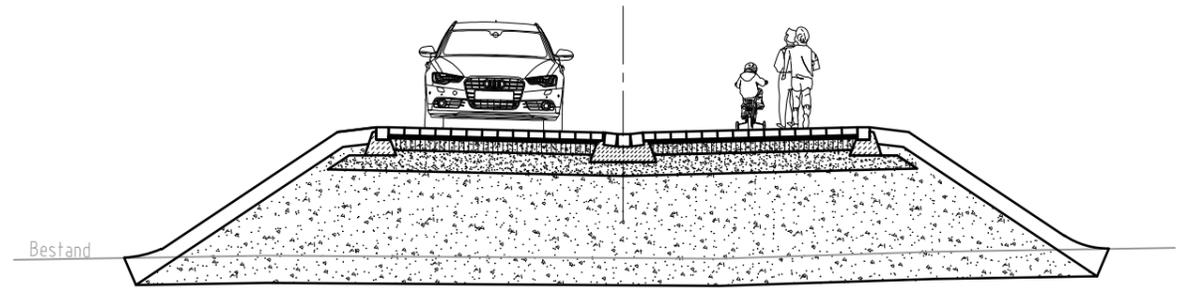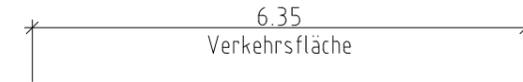

## Am Steinbuckl Schnitt C-C

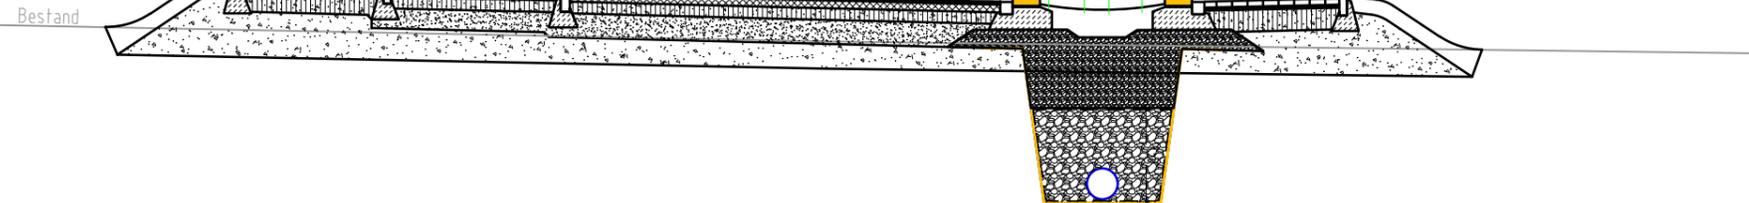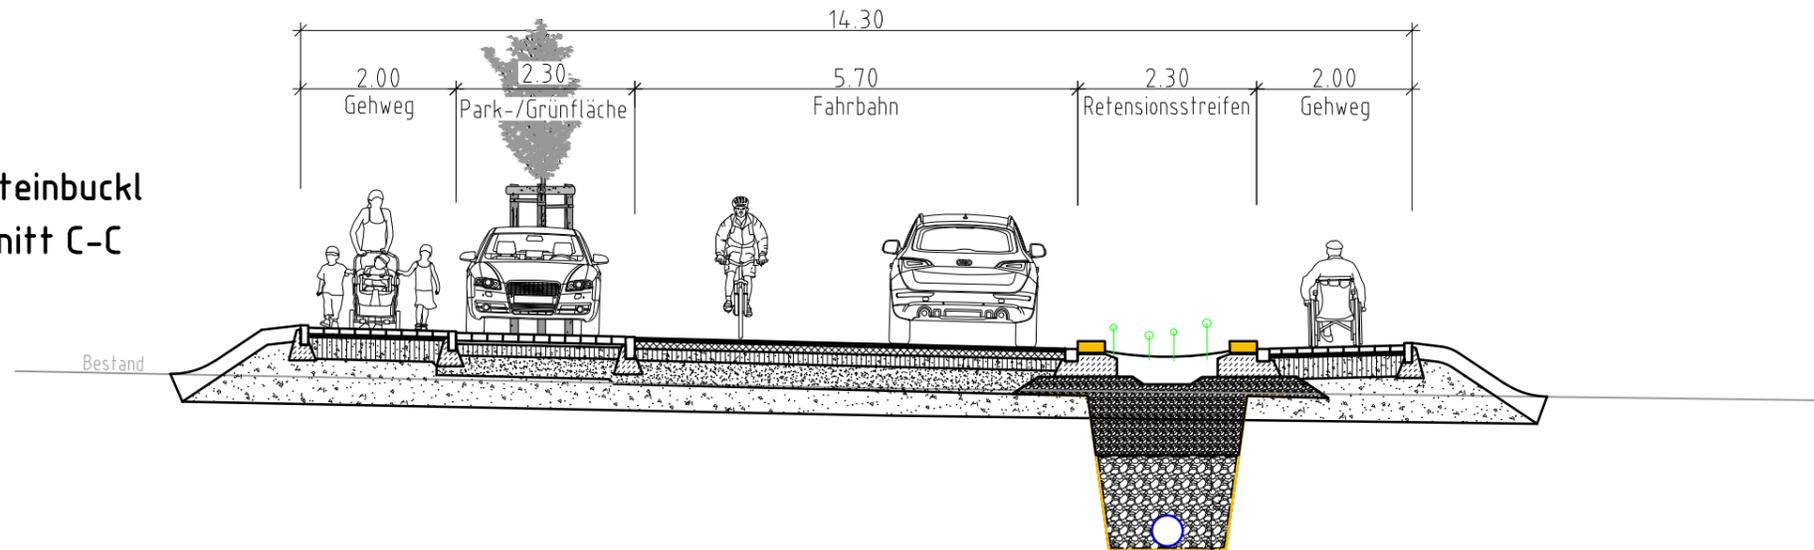

## Hepberger Straße Schnitt D-D

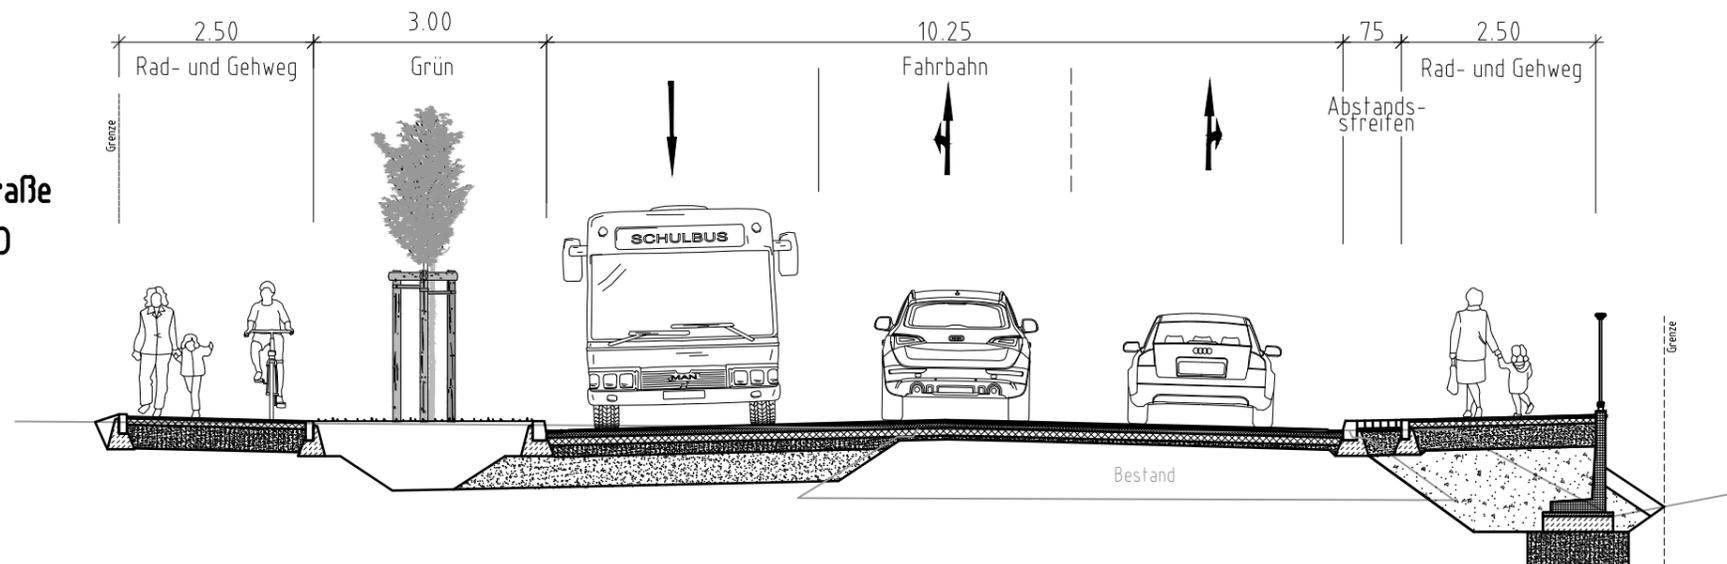

 Stadt Ingolstadt  
Tiefbauamt

Baugebiet  
Etting-Steinbuckl

Maßstab:	ohne
Datum:	16.03.2021