

Liegenschaft:

Florian-Geyer-Straße 4 (Grundschule Etting)

Grundschule Etting

Florian-Geyer-Straße 4

85055 Ingolstadt/Etting

Übersichtsplan

DIN A4



STADT INGOLSTADT

Amt für Gebäudemanagement
Spitalstr. 3; 85049 Ingolstadt

Maßstab


1:1000

Datum

02 2016

Gez.

Fed.

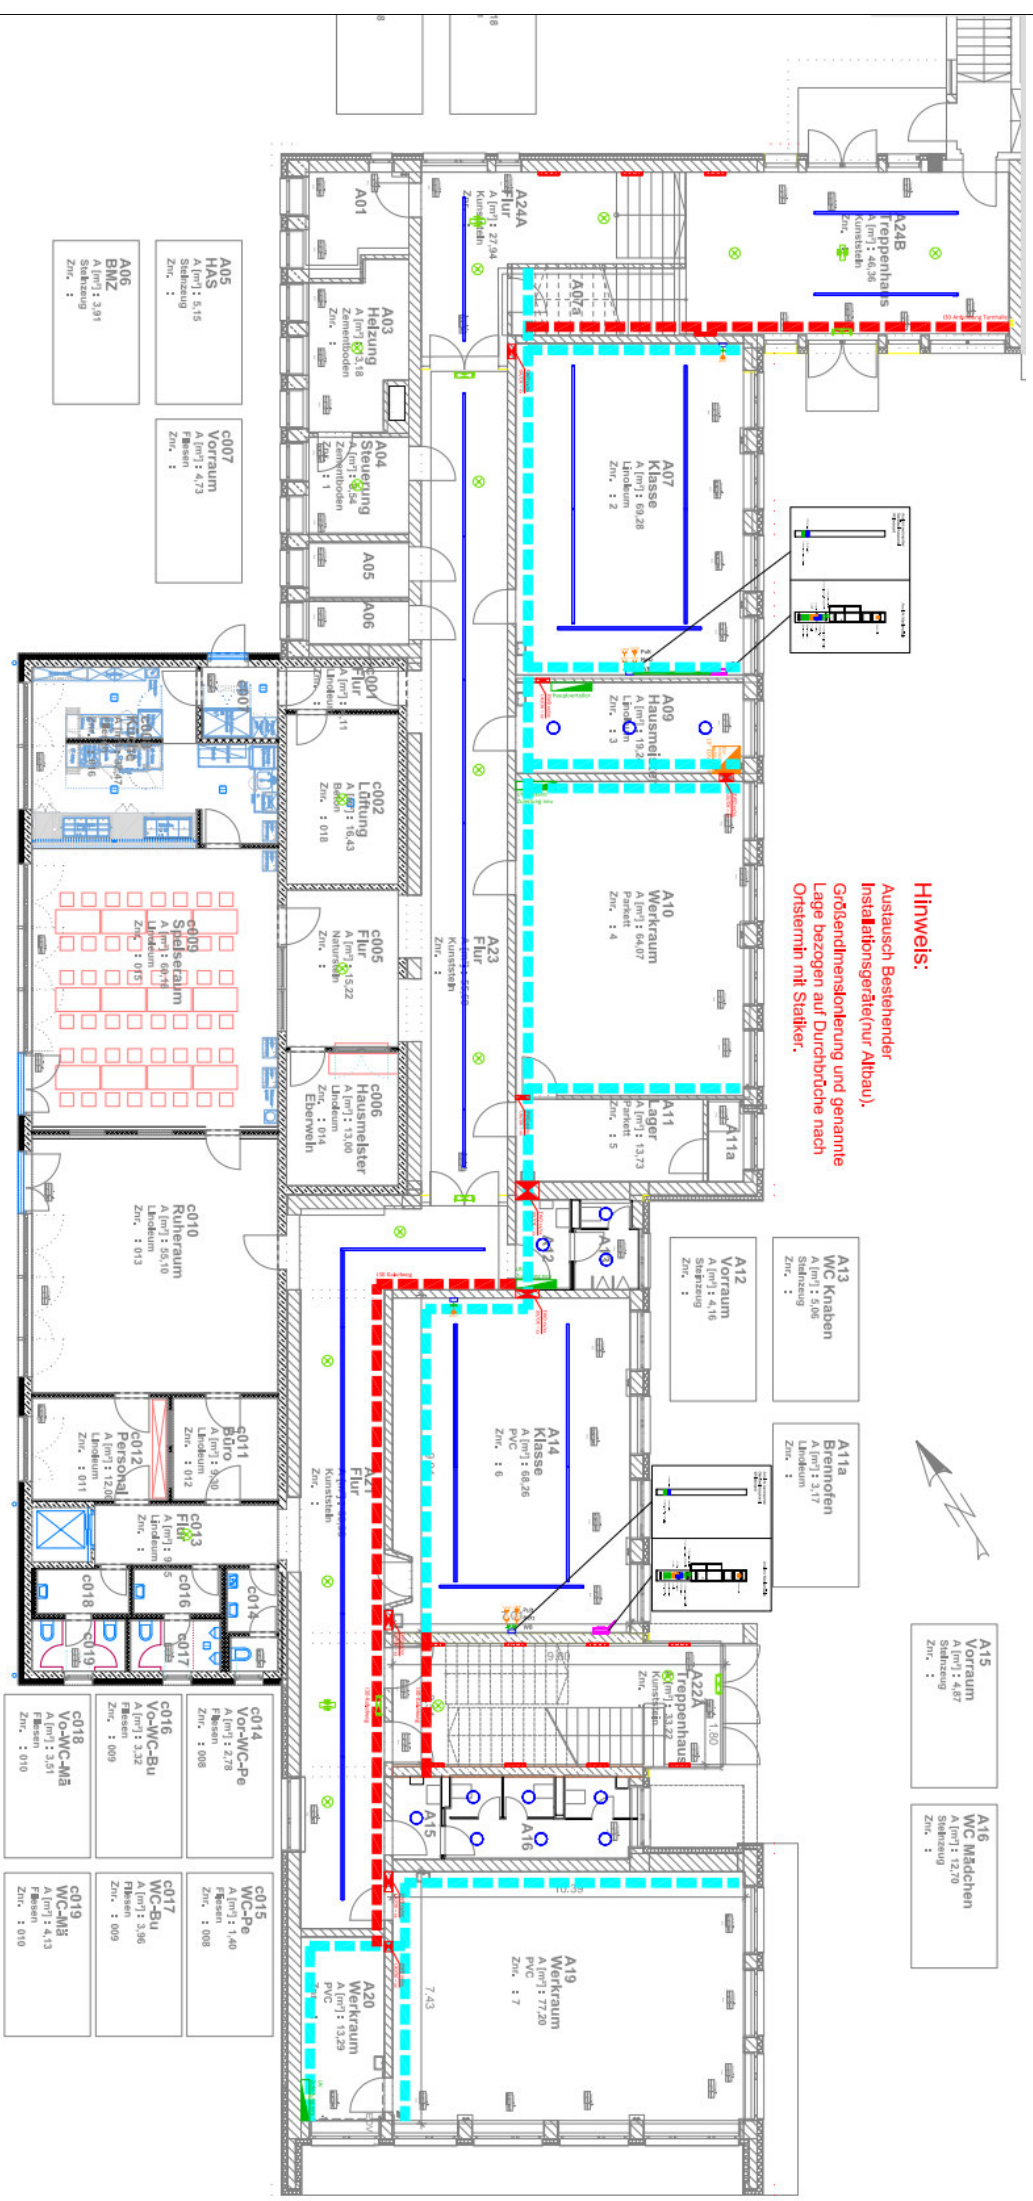

Hinweis:
 Austausch Bestehender
 Installationsgeräte(nur Altbau),
 Größenänderung und genaue
 Lage bezogen auf Durchbrüche nach
 Ortstermin mit Statiker.



A15
 Vorraum
 A [m²]: 4,87
 Linoleum
 Znr. :
 :
A16
 WC-Mädchen
 A [m²]: 2,70
 Fliesen
 Znr. :
 :

A05
 HWS
 A [m²]: 5,15
 Fliesen
 Znr. :
 :
A06
 BMZ
 A [m²]: 3,91
 Fliesen
 Znr. :
 :
c007
 Vorräum
 A [m²]: 4,73
 Fliesen
 Znr. :
 :

 Zementboden
 Znr. :
 :
c002
 Lüftung
 A [m²]: 18,43
 Bsp. :
 Znr. :
 : 018
c005
 Flur
 A [m²]: 15,22
 Linoleum
 Znr. :
 :
c006
 Hausmeister
 A [m²]: 13,00
 Linoleum
 Znr. :
 : 014
 Eberweh


A10
 Werkraum
 A [m²]: 64,07
 Parkett
 Znr. :
 : 4
A12
 Vorräum
 A [m²]: 4,16
 Fliesen
 Znr. :
 :
A13
 WC Knaben
 A [m²]: 2,06
 Fliesen
 Znr. :
 :
A14
 Kasse
 A [m²]: 68,26
 PVC
 Znr. :
 : 6
A11a
 Brennofen
 A [m²]: 3,17
 Linoleum
 Znr. :
 :
c011
 Büro
 A [m²]: 8,88
 Linoleum
 Znr. :
 : 012
c012
 Personal
 A [m²]: 12,00
 Linoleum
 Znr. :
 : 011
c013
 Flur
 A [m²]: 8,5
 Linoleum
 Znr. :
 :
c014
 Vor-WC-Pe
 A [m²]: 2,78
 Fliesen
 Znr. :
 : 008
c016
 Vo-WC-Bu
 A [m²]: 3,32
 Fliesen
 Znr. :
 : 009
c018
 Vo-WC-MB
 A [m²]: 3,51
 Fliesen
 Znr. :
 : 010
c015
 WC-Pe
 A [m²]: 1,40
 Fliesen
 Znr. :
 : 008
c017
 WC-Bu
 A [m²]: 3,96
 Fliesen
 Znr. :
 : 009
c019
 WC-MB
 A [m²]: 4,13
 Fliesen
 Znr. :
 : 010




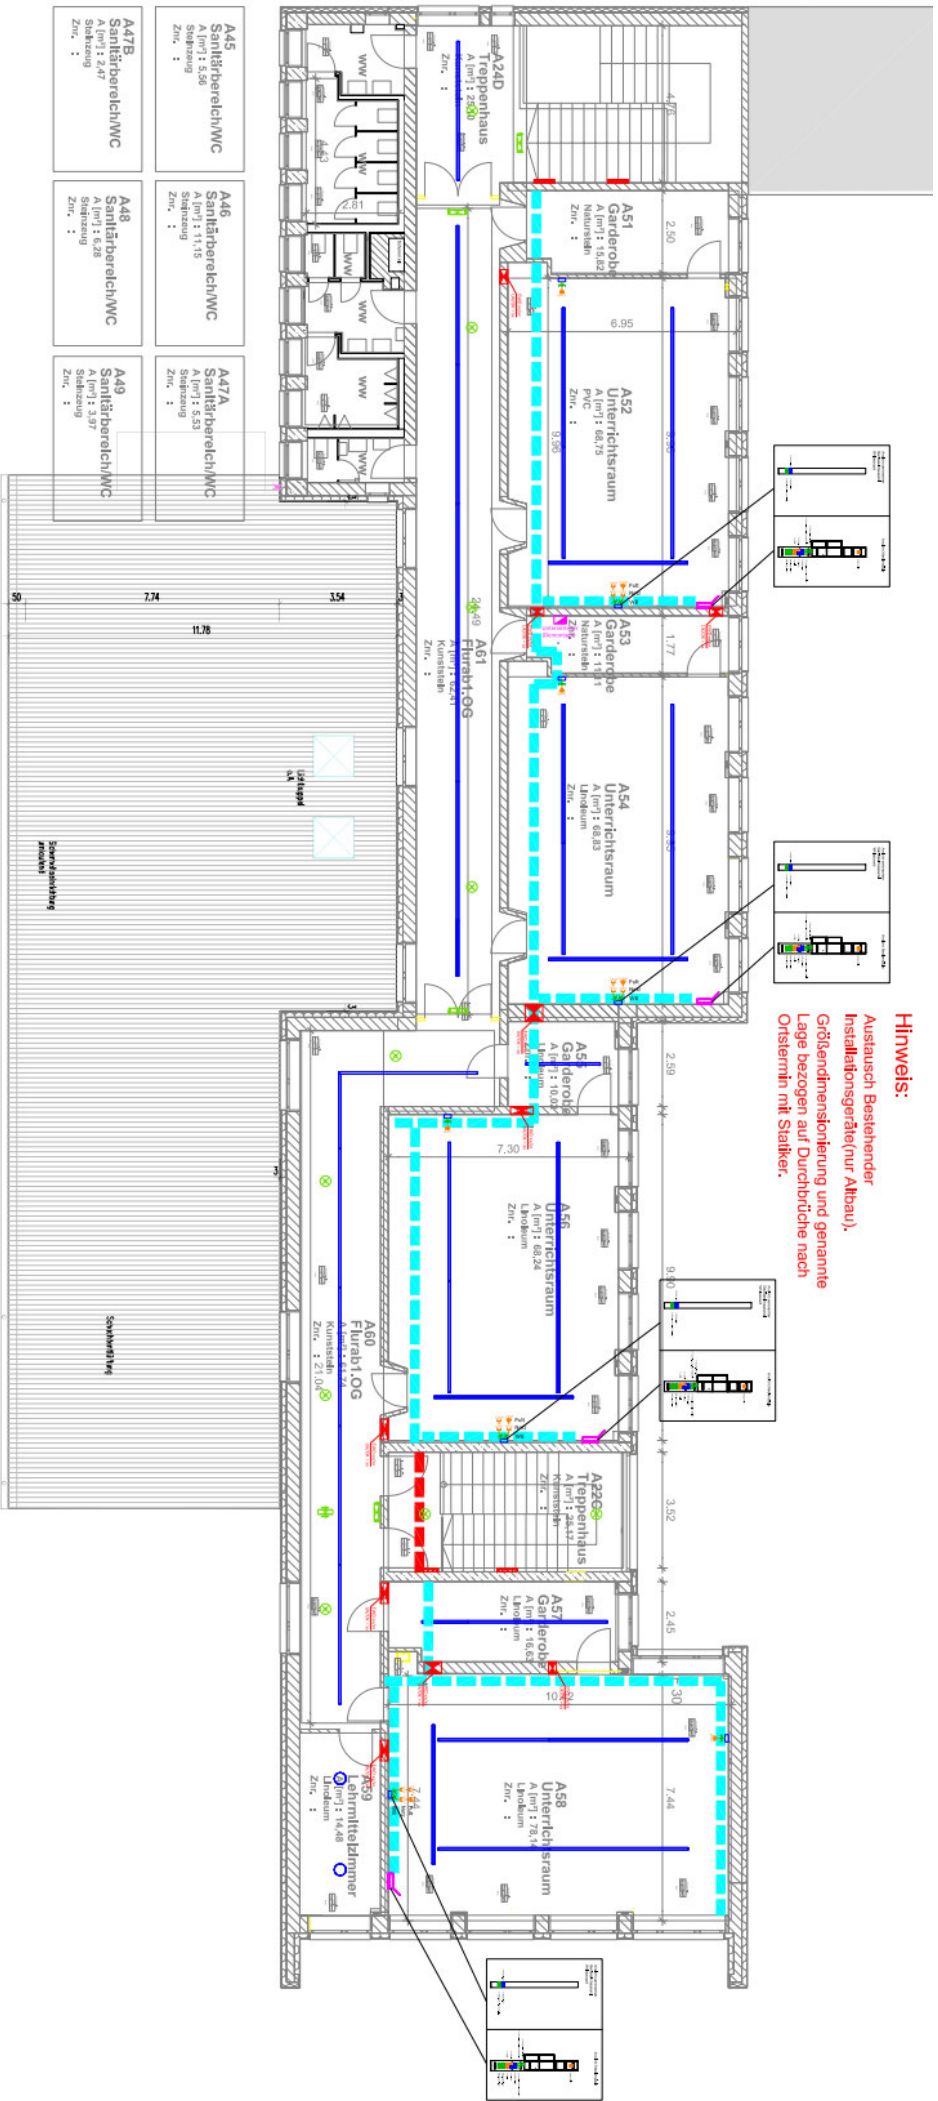

Hinweis:
 Austausch Bestehender
 Installationsgeräte(nur Abbau),
 Größendimensionierung und genaume
 Lage bezogen auf Durchbrüche nach
 Orstern mit Statker.

- A45 Sanitärbereich/WC
A [m²]: 5,56
Stiehlung
Znr. :
A45B
- A46 Sanitärbereich/WC
A [m²]: 11,16
Stiehlung
Znr. :
A46A
- A47A Sanitärbereich/WC
A [m²]: 5,53
Stiehlung
Znr. :
A47B
- A48 Sanitärbereich/WC
A [m²]: 6,28
Stiehlung
Znr. :
A48A
- A49 Sanitärbereich/WC
A [m²]: 3,97
Stiehlung
Znr. :
A49A



