
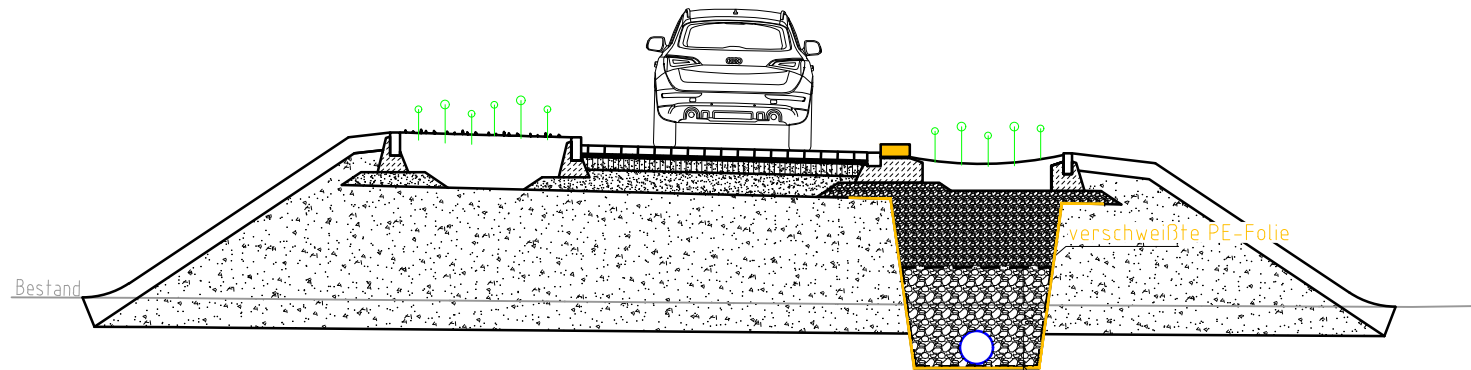




Verkehrsberuhigte Bereiche

Schnitt A-A

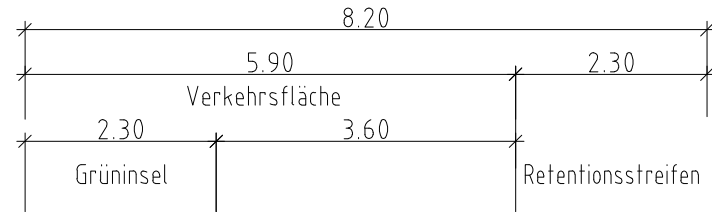


Verkehrsberuhigte Bereiche


Schnitt B-B

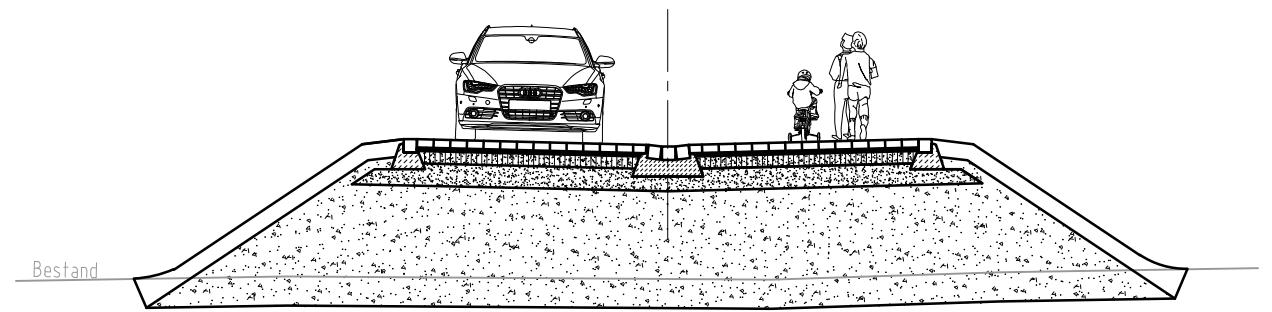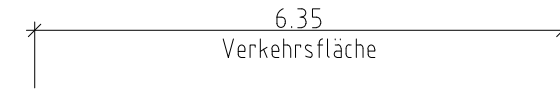

Am Steinbuckl Schnitt C-C

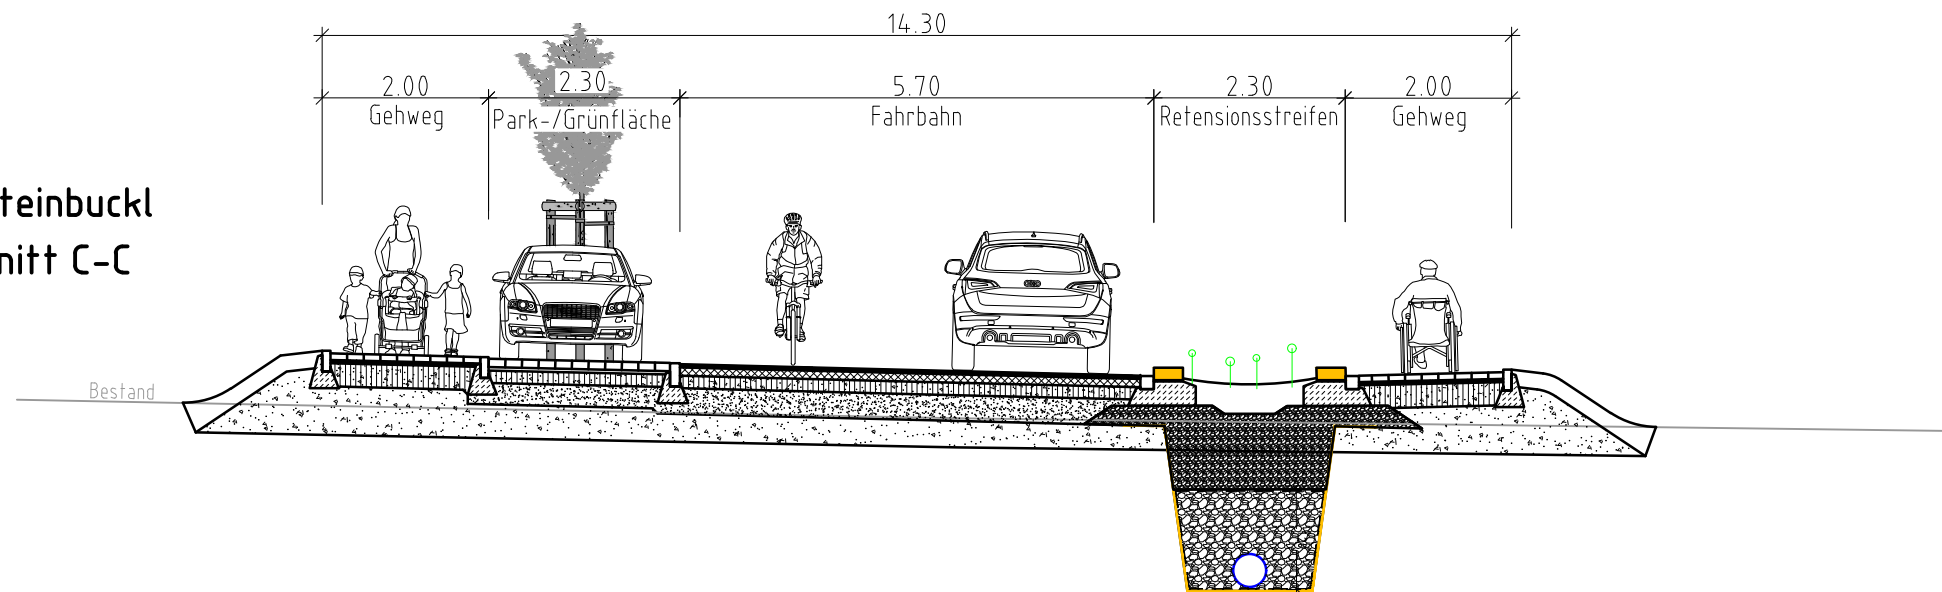

Hepberger Straße Schnitt D-D

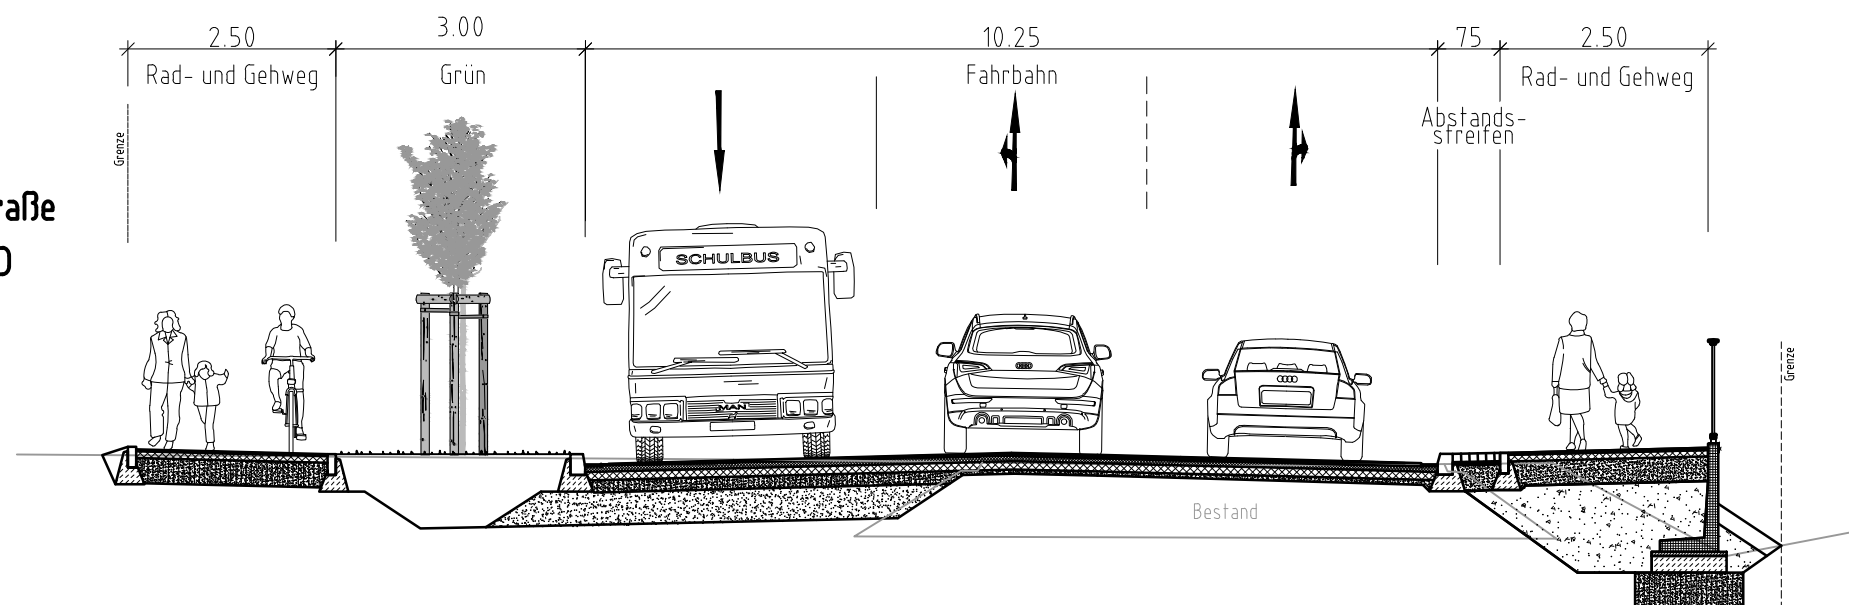

Stadt Ingolstadt
Tiefbauamt

Baugebiet
Etting-Steinbuckl

Maßstab: ohne
Datum: 01.09.2022