



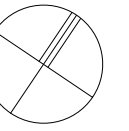


Lagesystem: UTM Koordinatensystem ETRS89
 Höhensystem: Normalhöhenystem DHHN2016

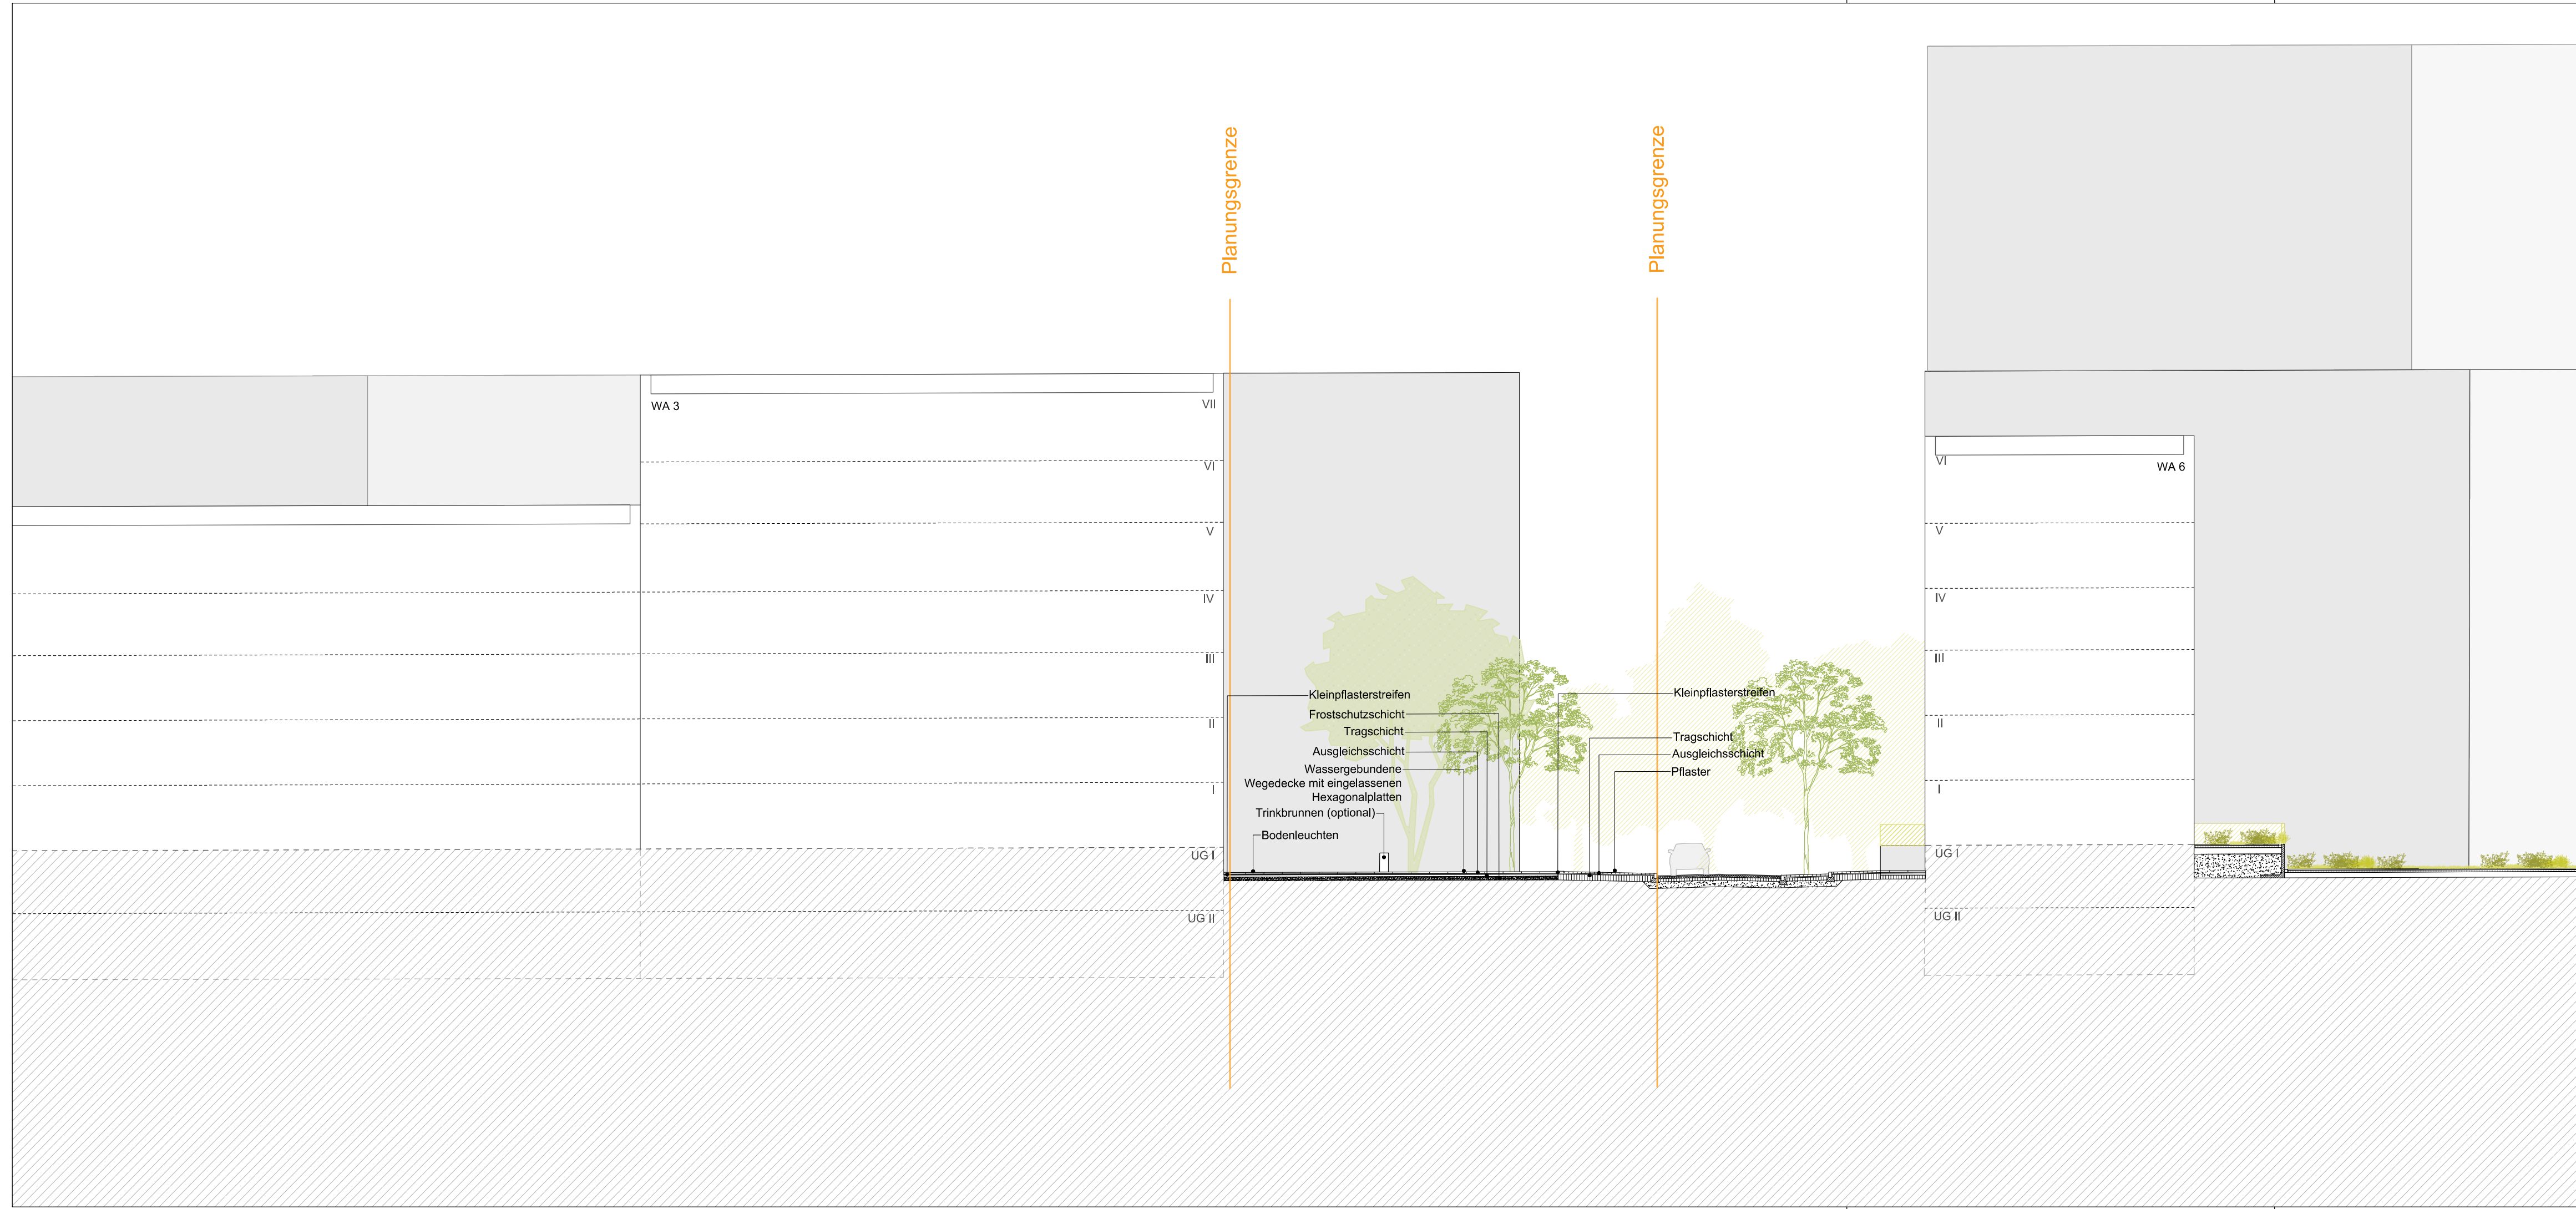

c	15.05.2023	Format	TS
b	26.04.2023	Wasserspiel / Bodenbeläge	AB
a	10.04.2023	Anpassung der Plangrundlagen	TS
Index	Datum	Änderungen	Name



<p>Baut</p>  <p>GERCH Gustaf-Gründgens-Platz 5 40211 Düsseldorf</p>	Düsseldorf, den
<p>Entwurf:</p>  <p><small>kister scheidtauer gross architekten und stadtplaner gmbh</small> Agrippinawerft 18 50678 Köln</p>	Köln, den
<p>Bauvorhaben:</p> 	Projekt Nr: 1931 Zeichen Bearb: KSG Gez: AB / TS Gepr: KSG
<p>Plandarstellung: Platzgestaltung Schnitt</p> <p style="text-align: center;">Quartiersplatz (WA3)</p>	Datum 28.04.2023 Maßstab 1:200 Plan Nr: 05.3