


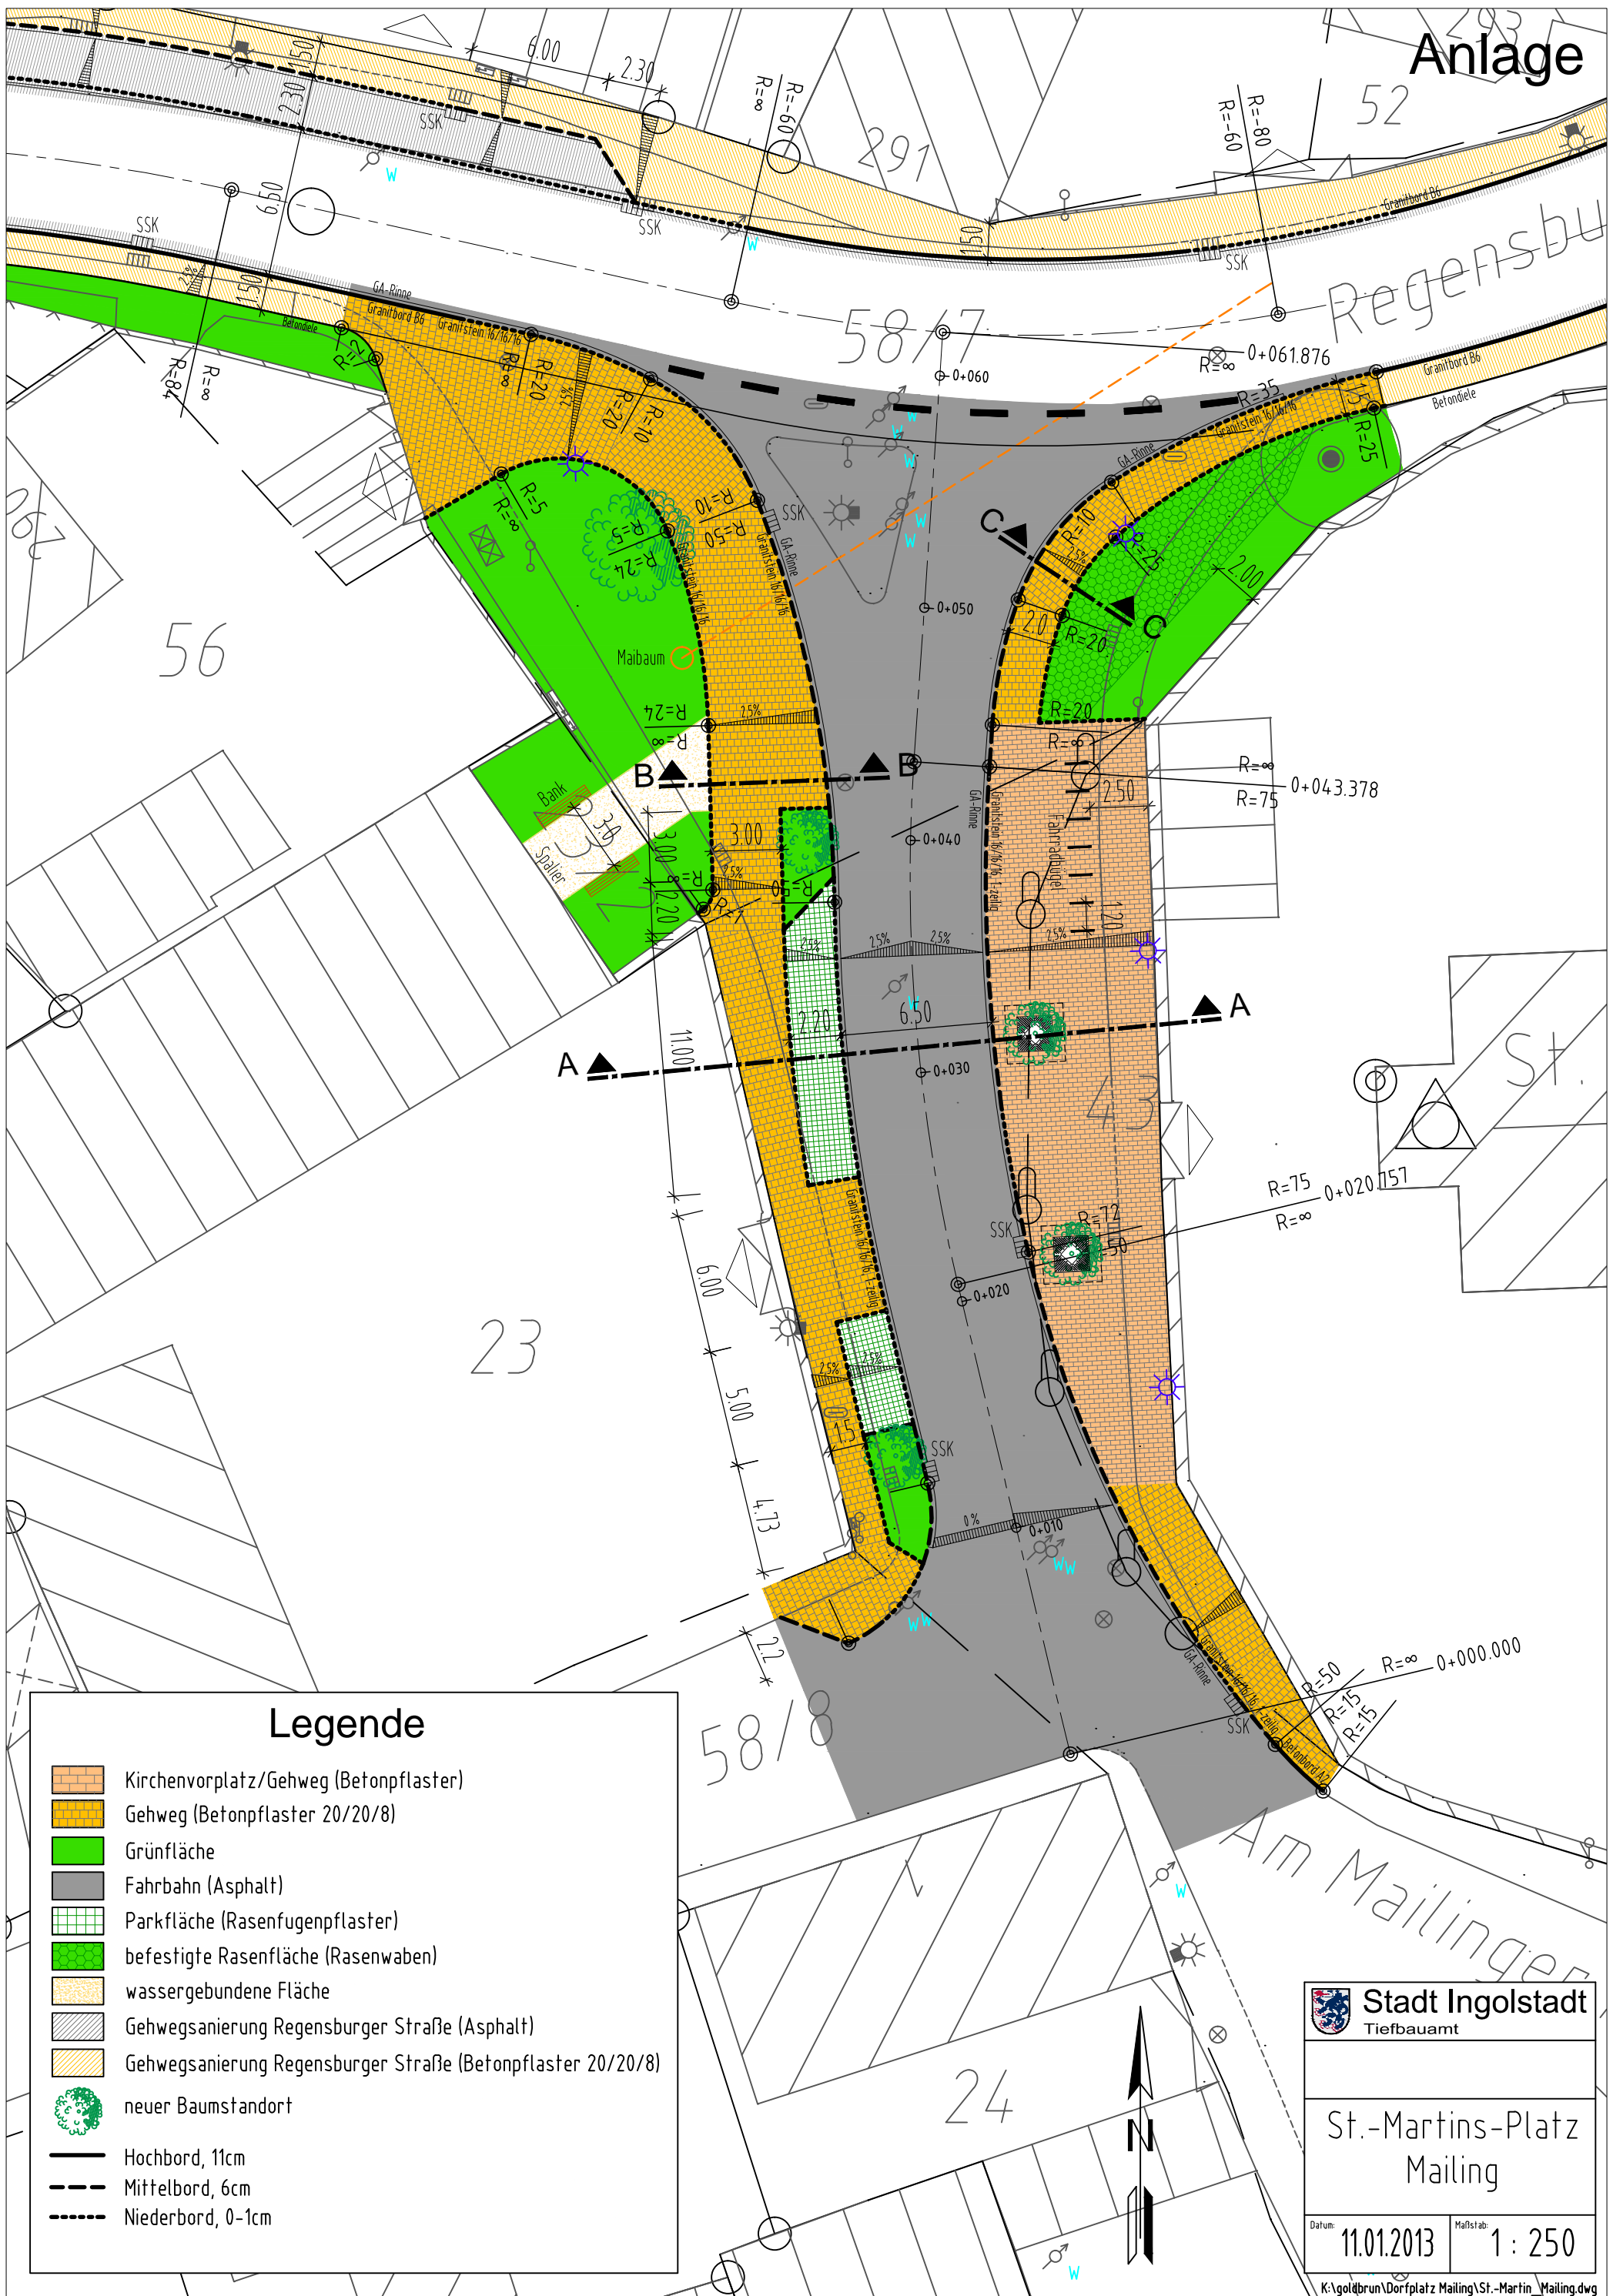












# Anlage



## Legende

-  Kirchenvorplatz/Gehweg (Betonpflaster)
-  Gehweg (Betonpflaster 20/20/8)
-  Grünfläche
-  Fahrbahn (Asphalt)
-  Parkfläche (Rasenfugenpflaster)
-  befestigte Rasenfläche (Rasenwaben)
-  wassergebundene Fläche
-  Gehwegsanierung Regensburger Straße (Asphalt)
-  Gehwegsanierung Regensburger Straße (Betonpflaster 20/20/8)
-  neuer Baumstandort
-  Hochbord, 11cm
-  Mittelbord, 6cm
-  Niederbord, 0-1cm

 **Stadt Ingolstadt**  
Tiefbauamt

St.-Martins-Platz  
Mailing

Datum: 11.01.2013 Maßstab: 1 : 250