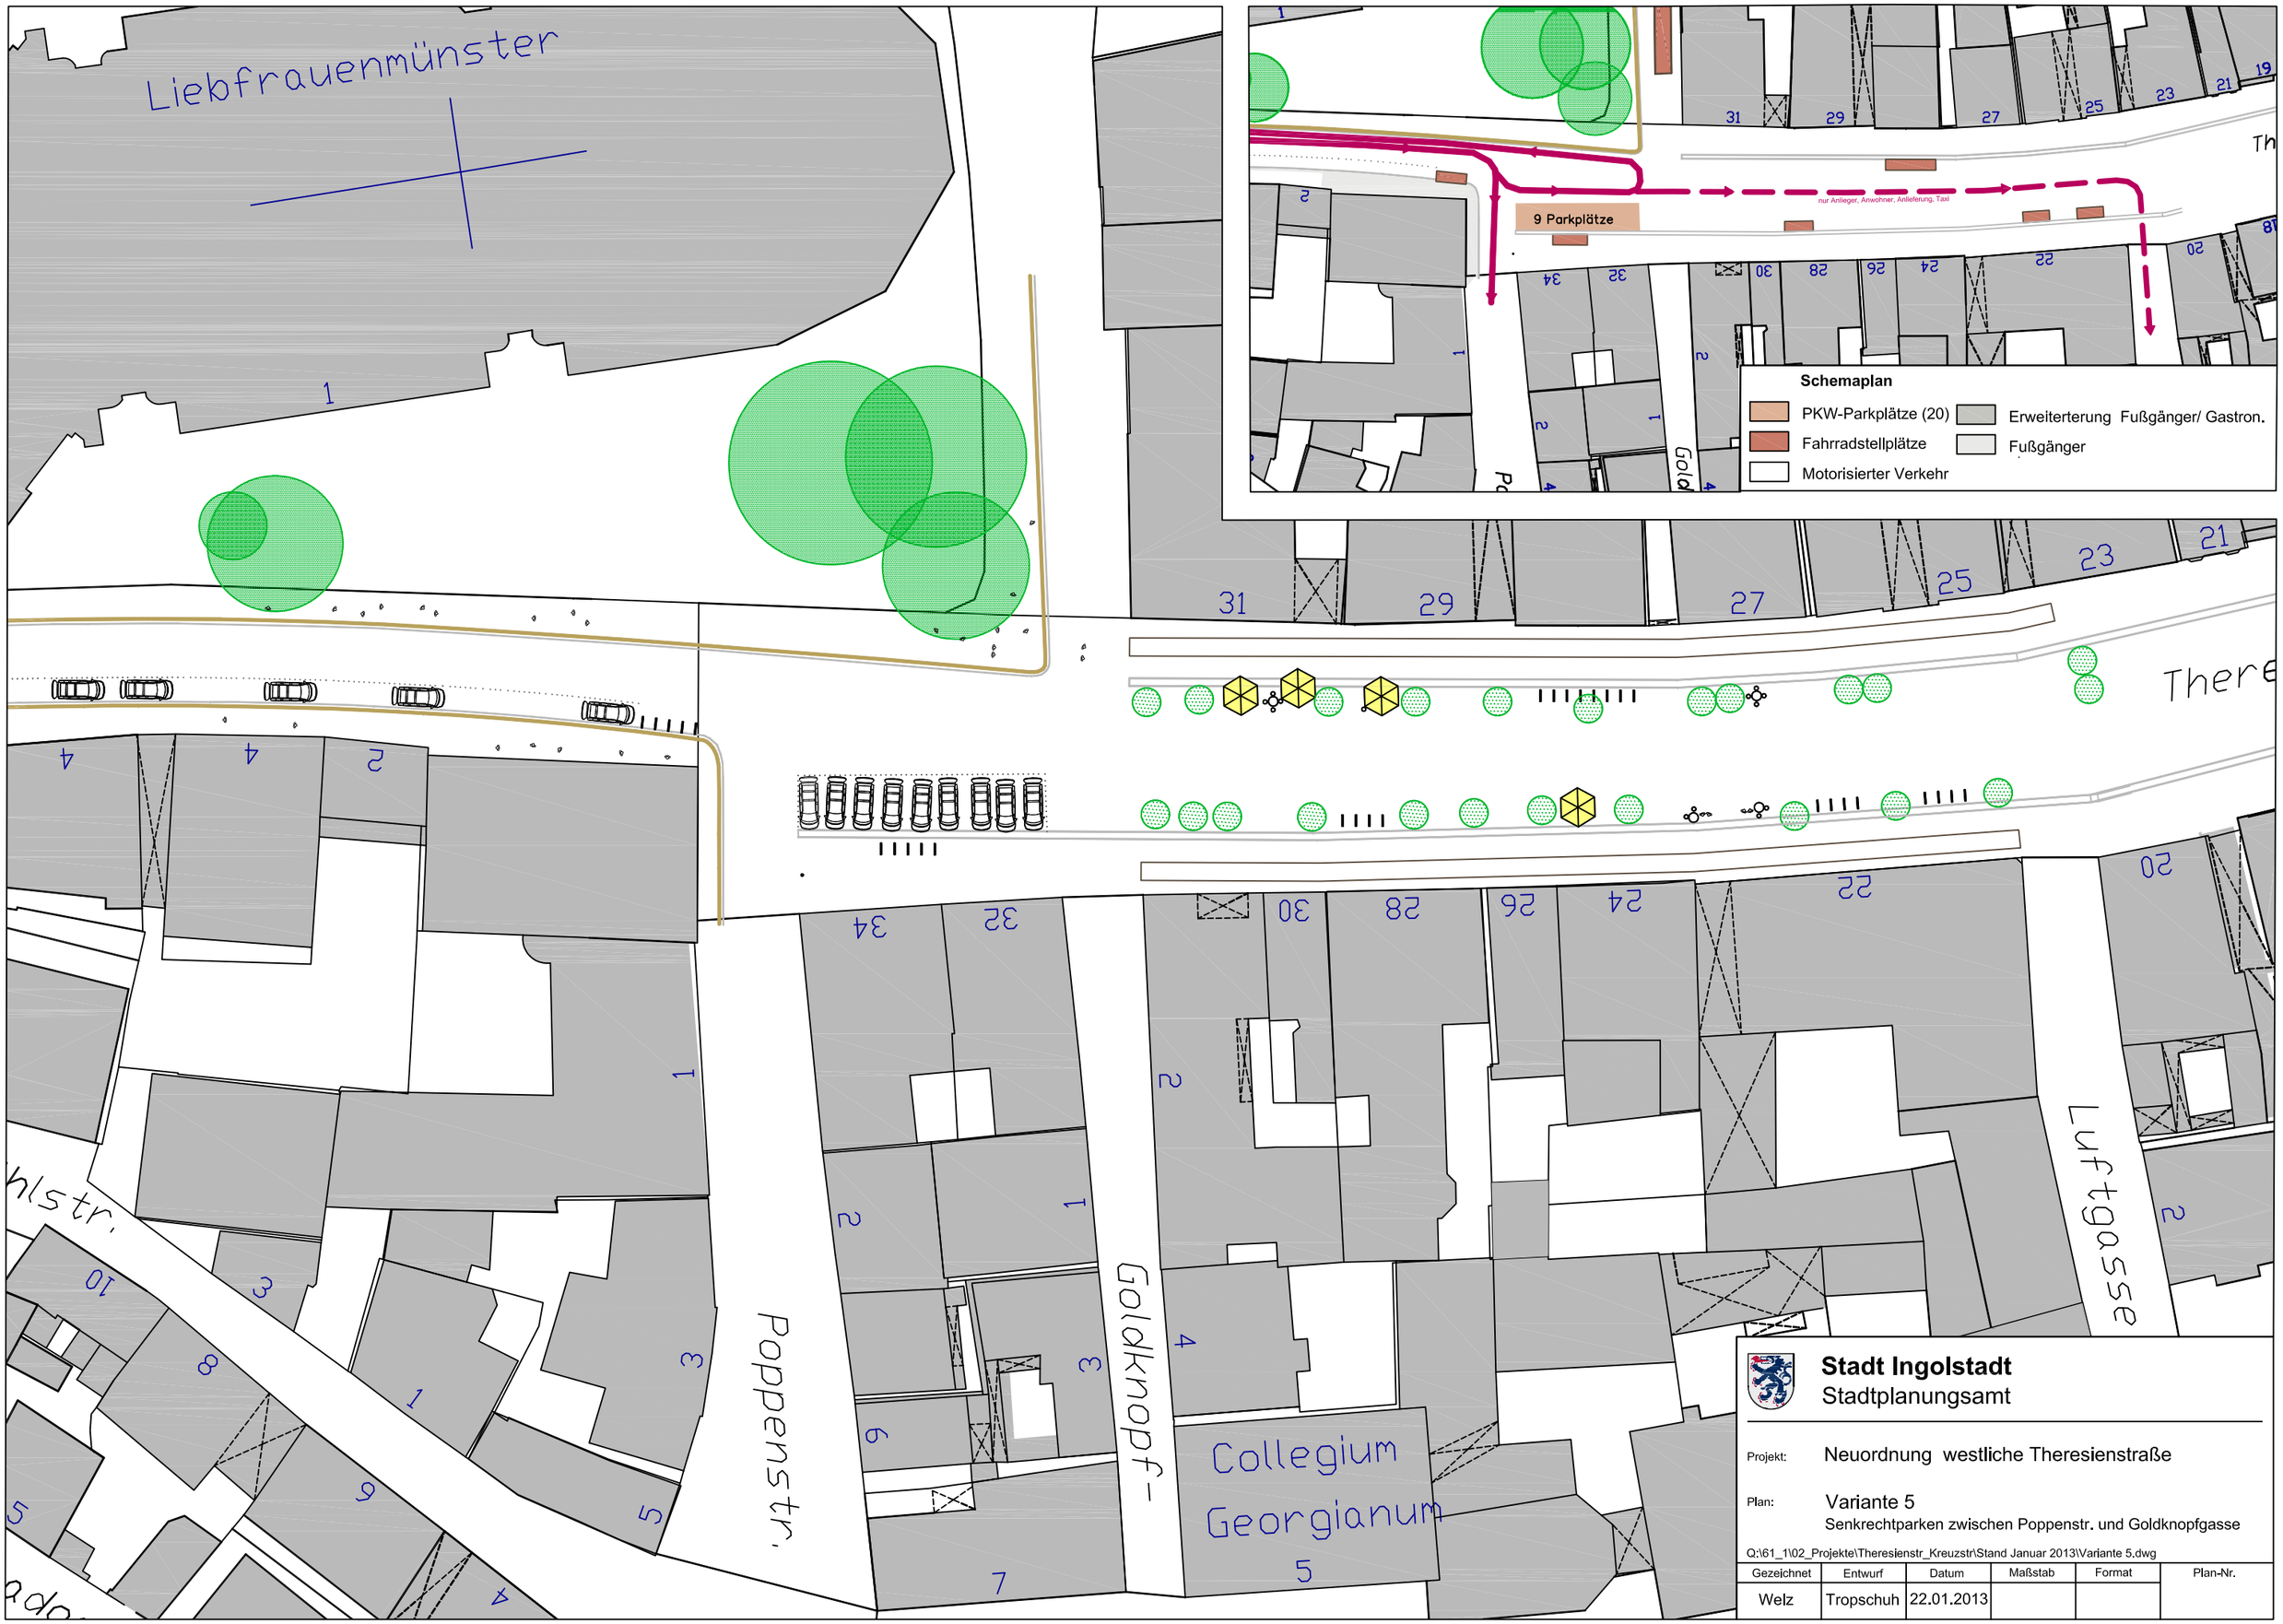
Liebfrauenmünster
Schemaplan
PKW-Parkplätze (20)
Fahrradstellplätze
Motorisierter Verkehr
Erweiterterung Fußgänger/ Gastron.
Fußgänger
9 Parkplätze
nur Anlieger, Anwohner, Anlieferung, Taxi
Poppenstr.
Goldknopf-
gasse
Luftgasse
Collegium
Georgianum
Stadt Ingolstadt
Stadtplanungsamt
Projekt: Neuordnung westliche Theresienstraße
Plan: Variante 5
Senkrechtparken zwischen Poppenstr. und Goldknopfgasse
Q:\61_1\02_Projekte\Theresienstr_Kreuzstr\Stand Januar 2013\Variante 5.dwg
Gezeichnet
Entwurf
Datum
Maßstab
Format
Plan-Nr.
Welz
Tropschuh
22.01.2013