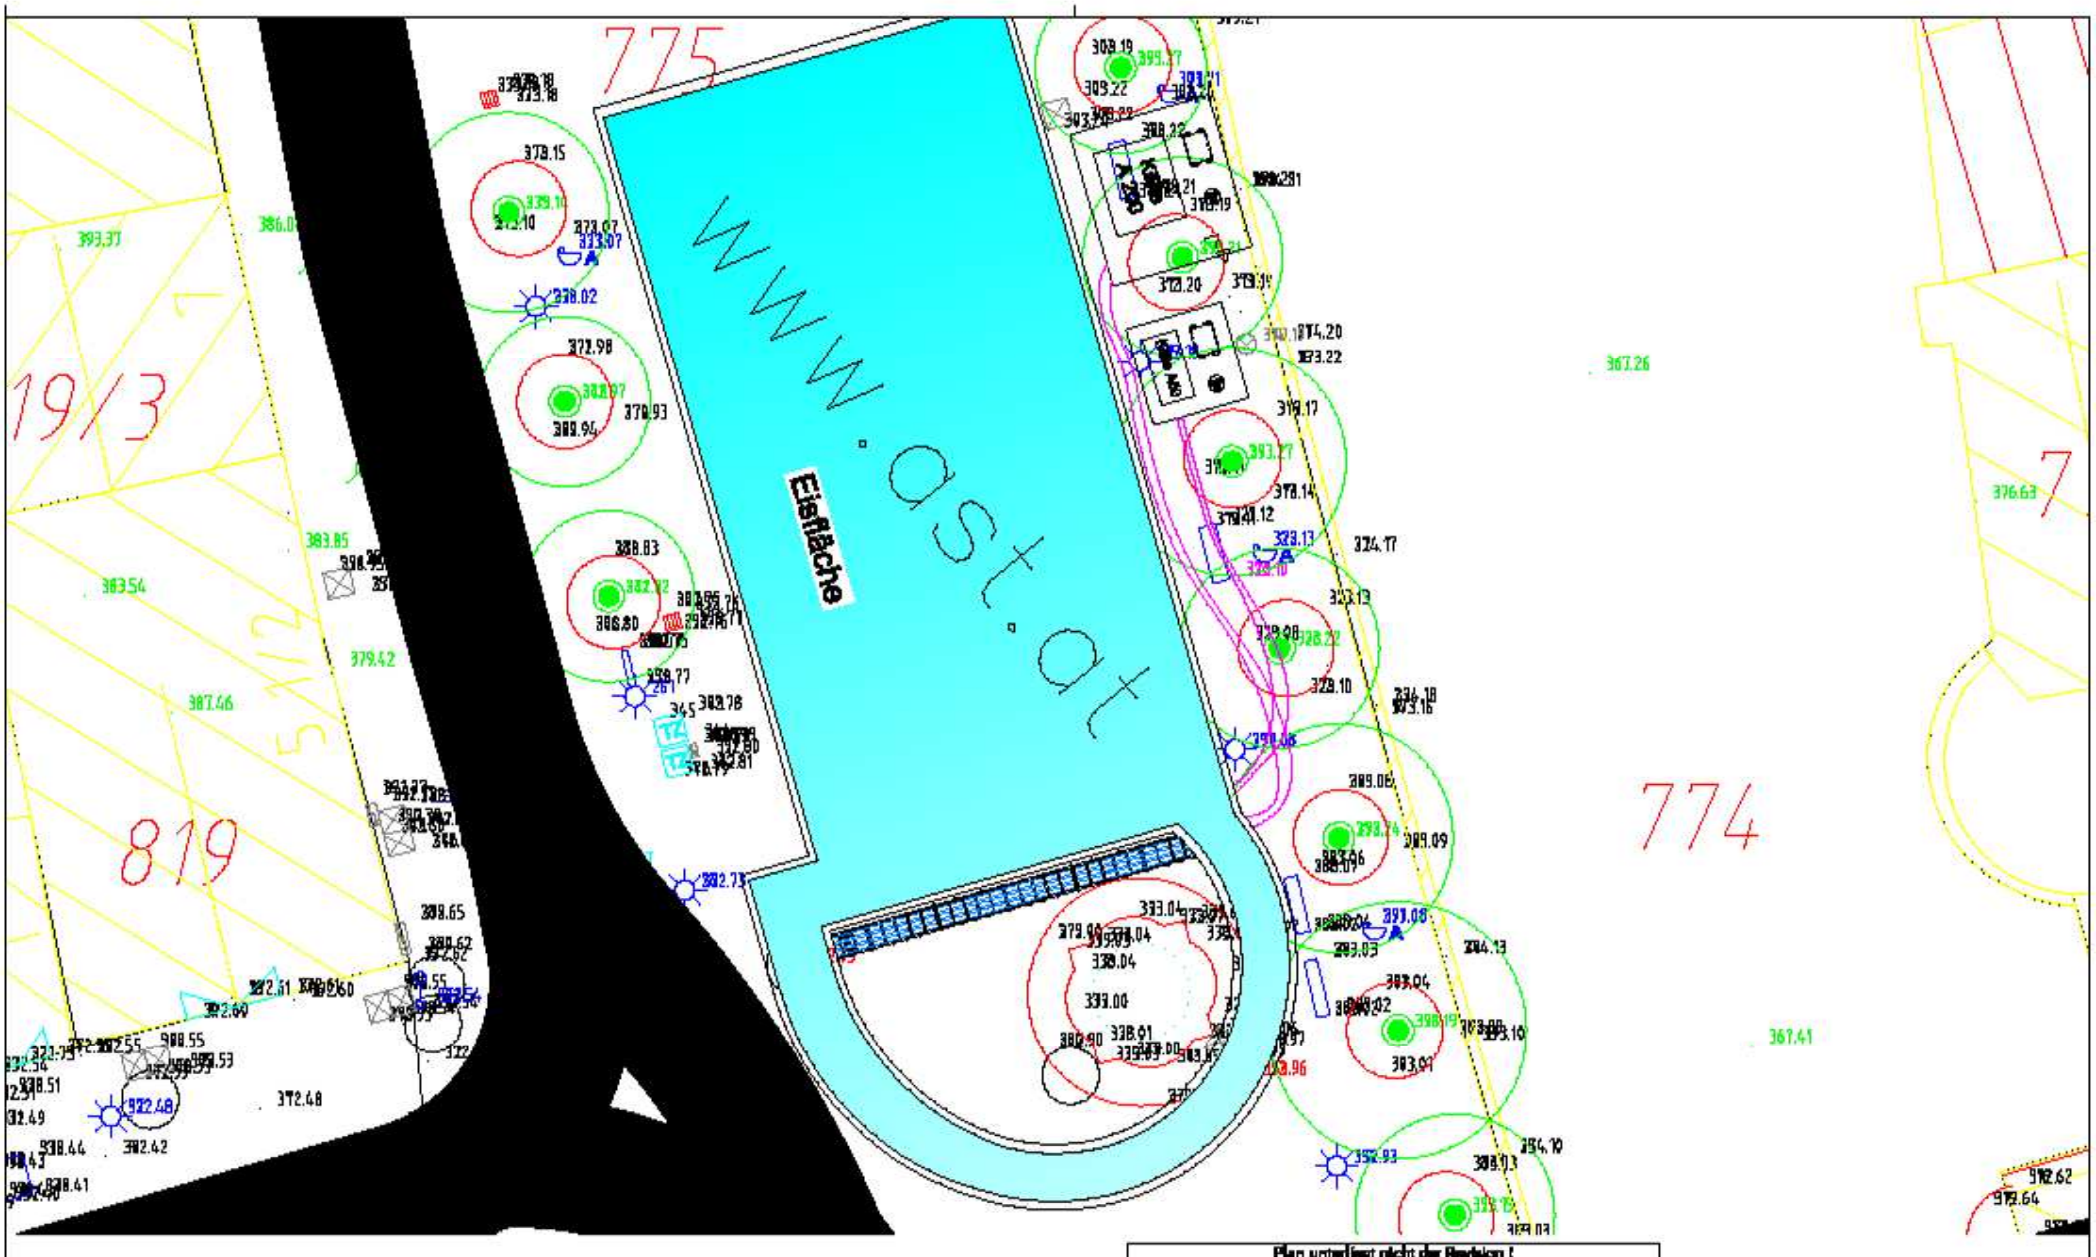
775
774
819
1913
5112
Eisfläche
www.ast.at