# MODERNISIERUNG FREIBAD INGOLSTADT / 3.BA

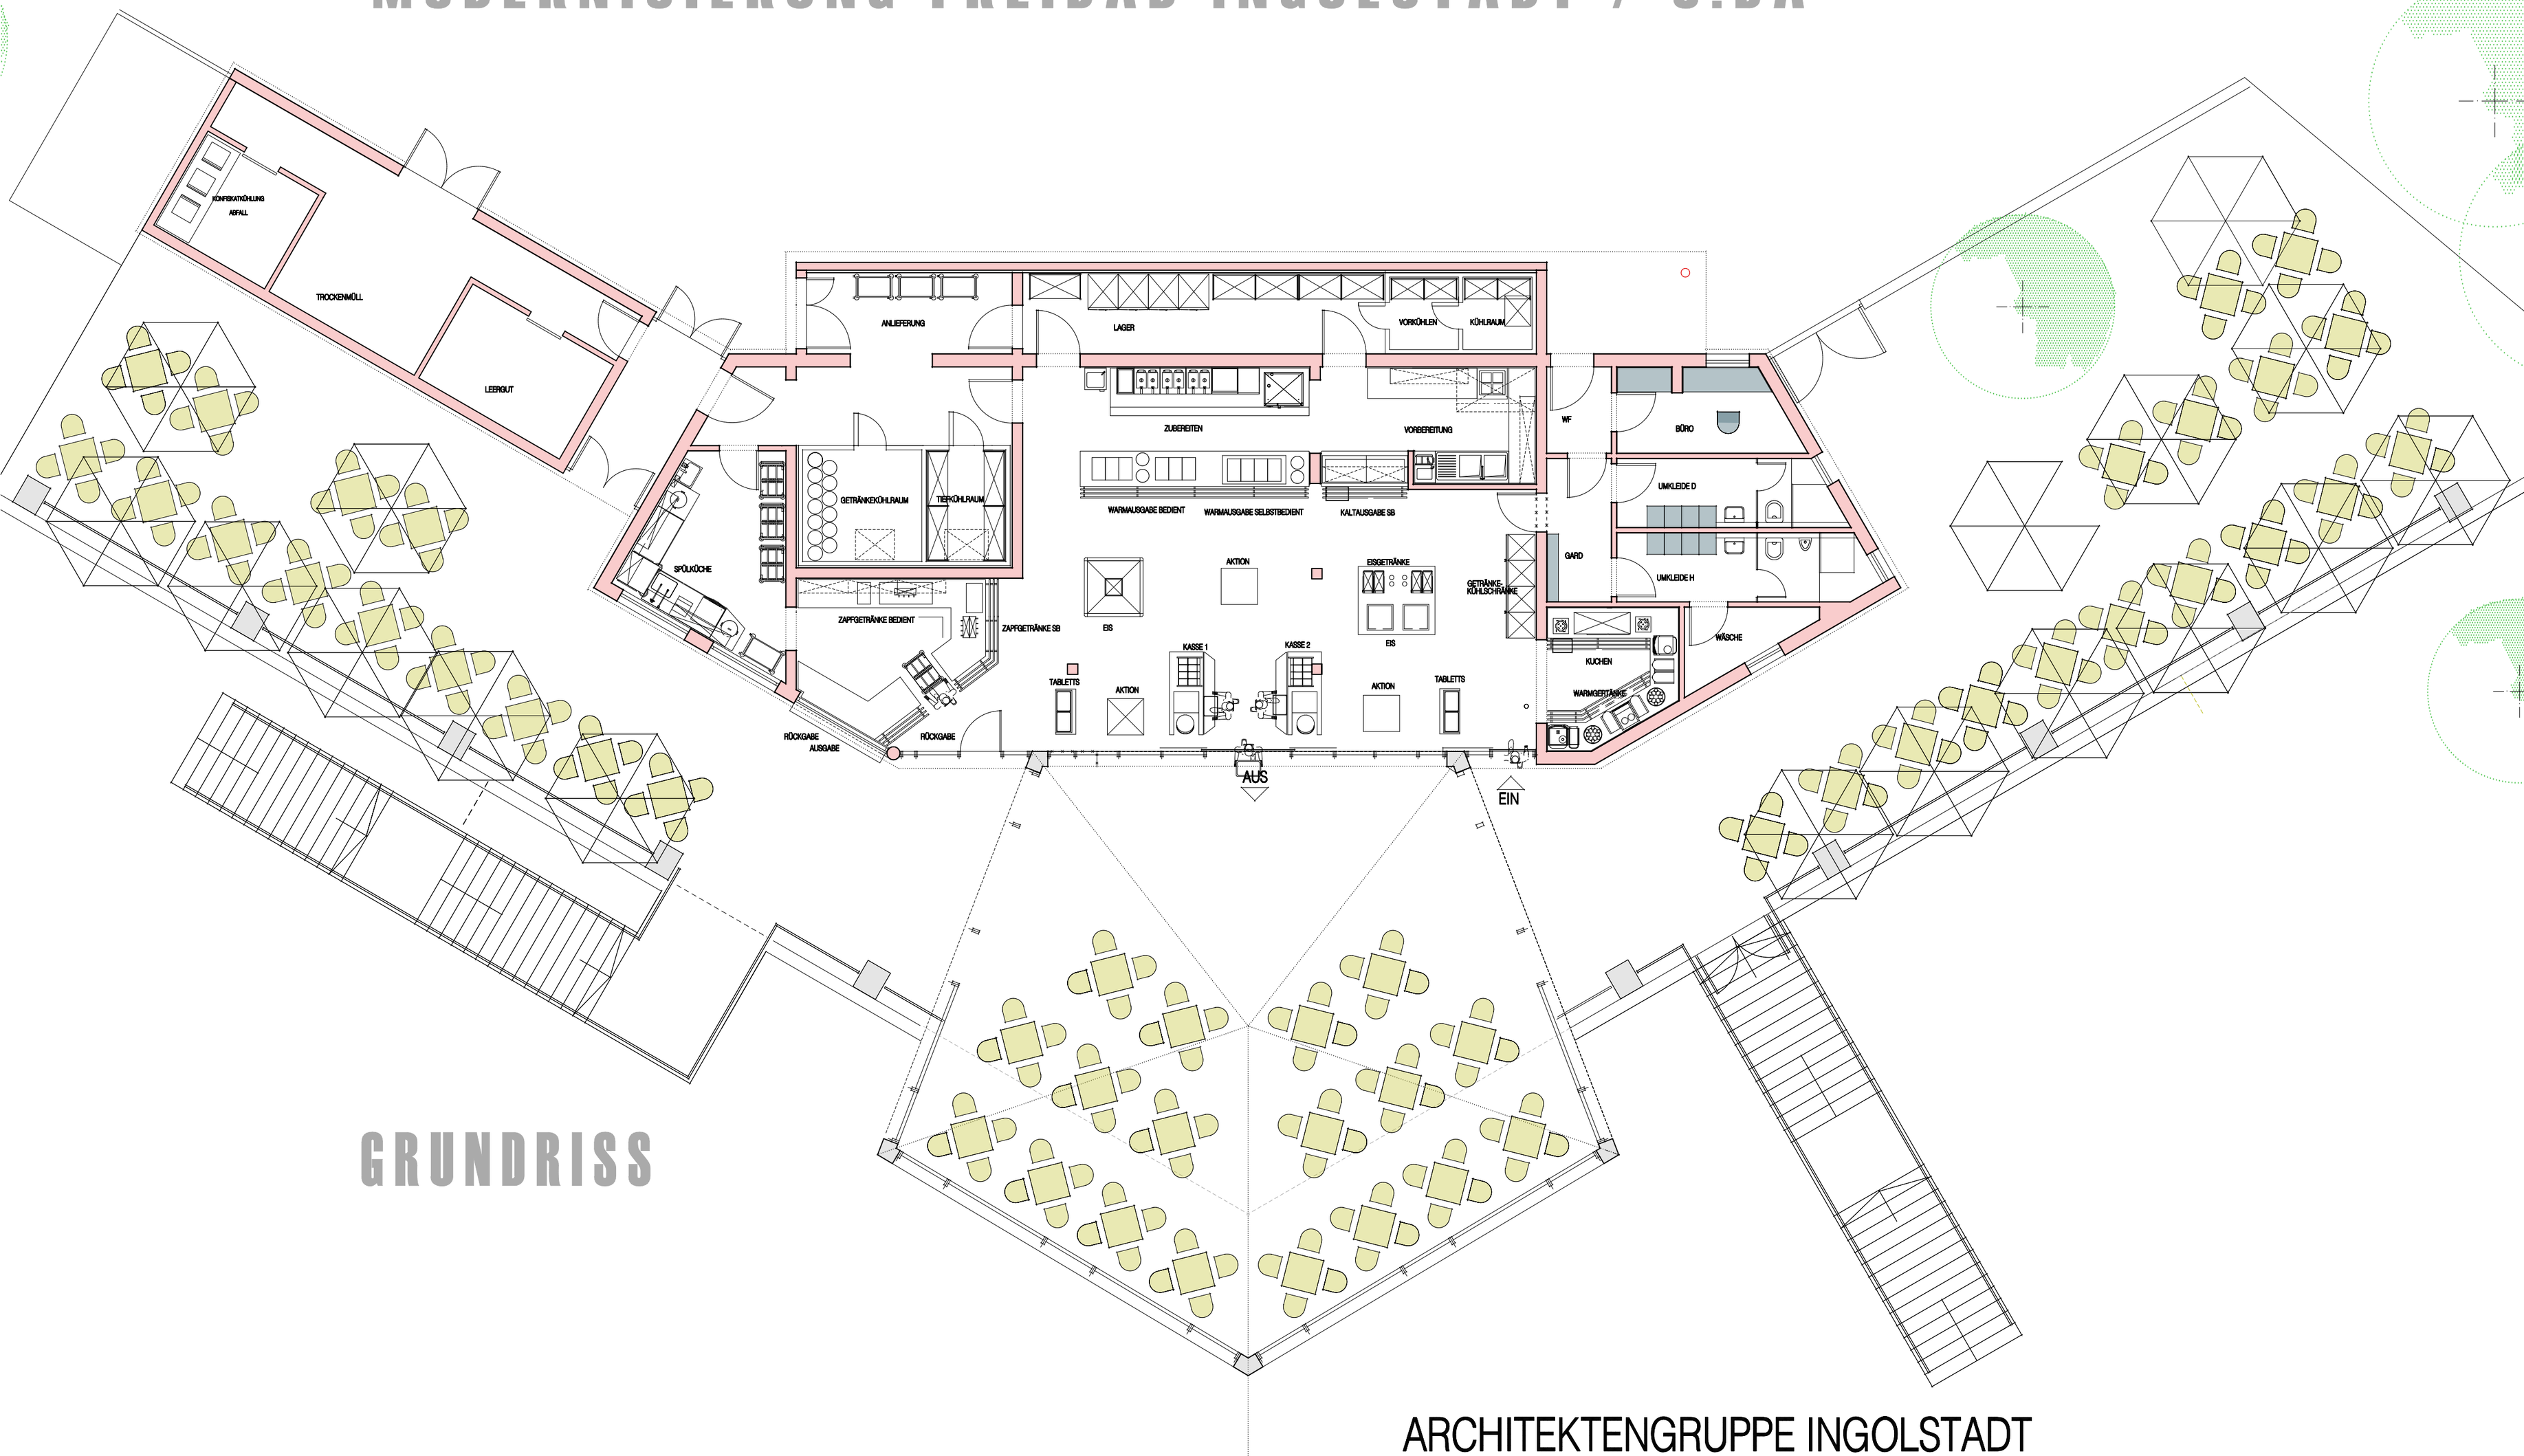


## GRUNDRISS

ARCHITEKTENGRUPPE INGOLSTADT
20.03.2014