




Schnitt A-A

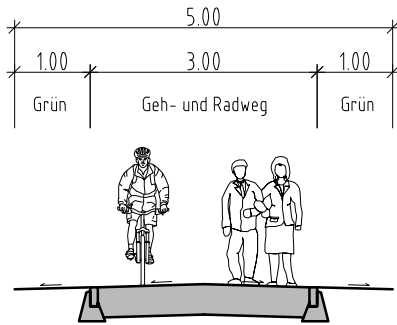

Schnitt B-B

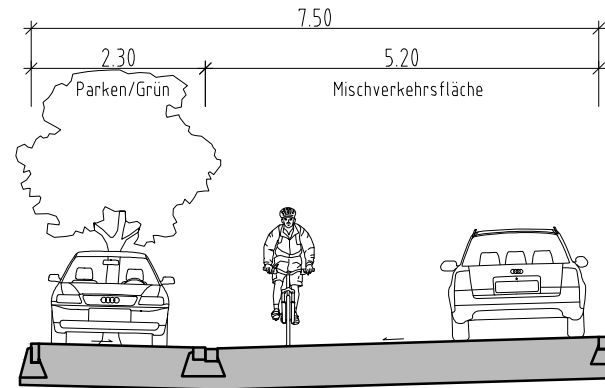

Schnitt C-C

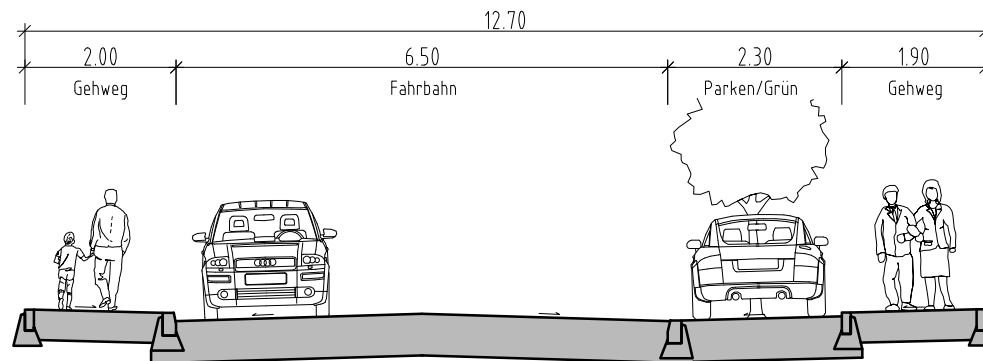

 **Stadt Ingolstadt**
Tiefbauamt

Regelquerschnitt

Baugebiet
Pettenhofen - Ost
V0240/14

Datum: 14.10.2014 Maßstab: 1 : 100