Donaubühne Ingolstadt, Funktionsgebäude

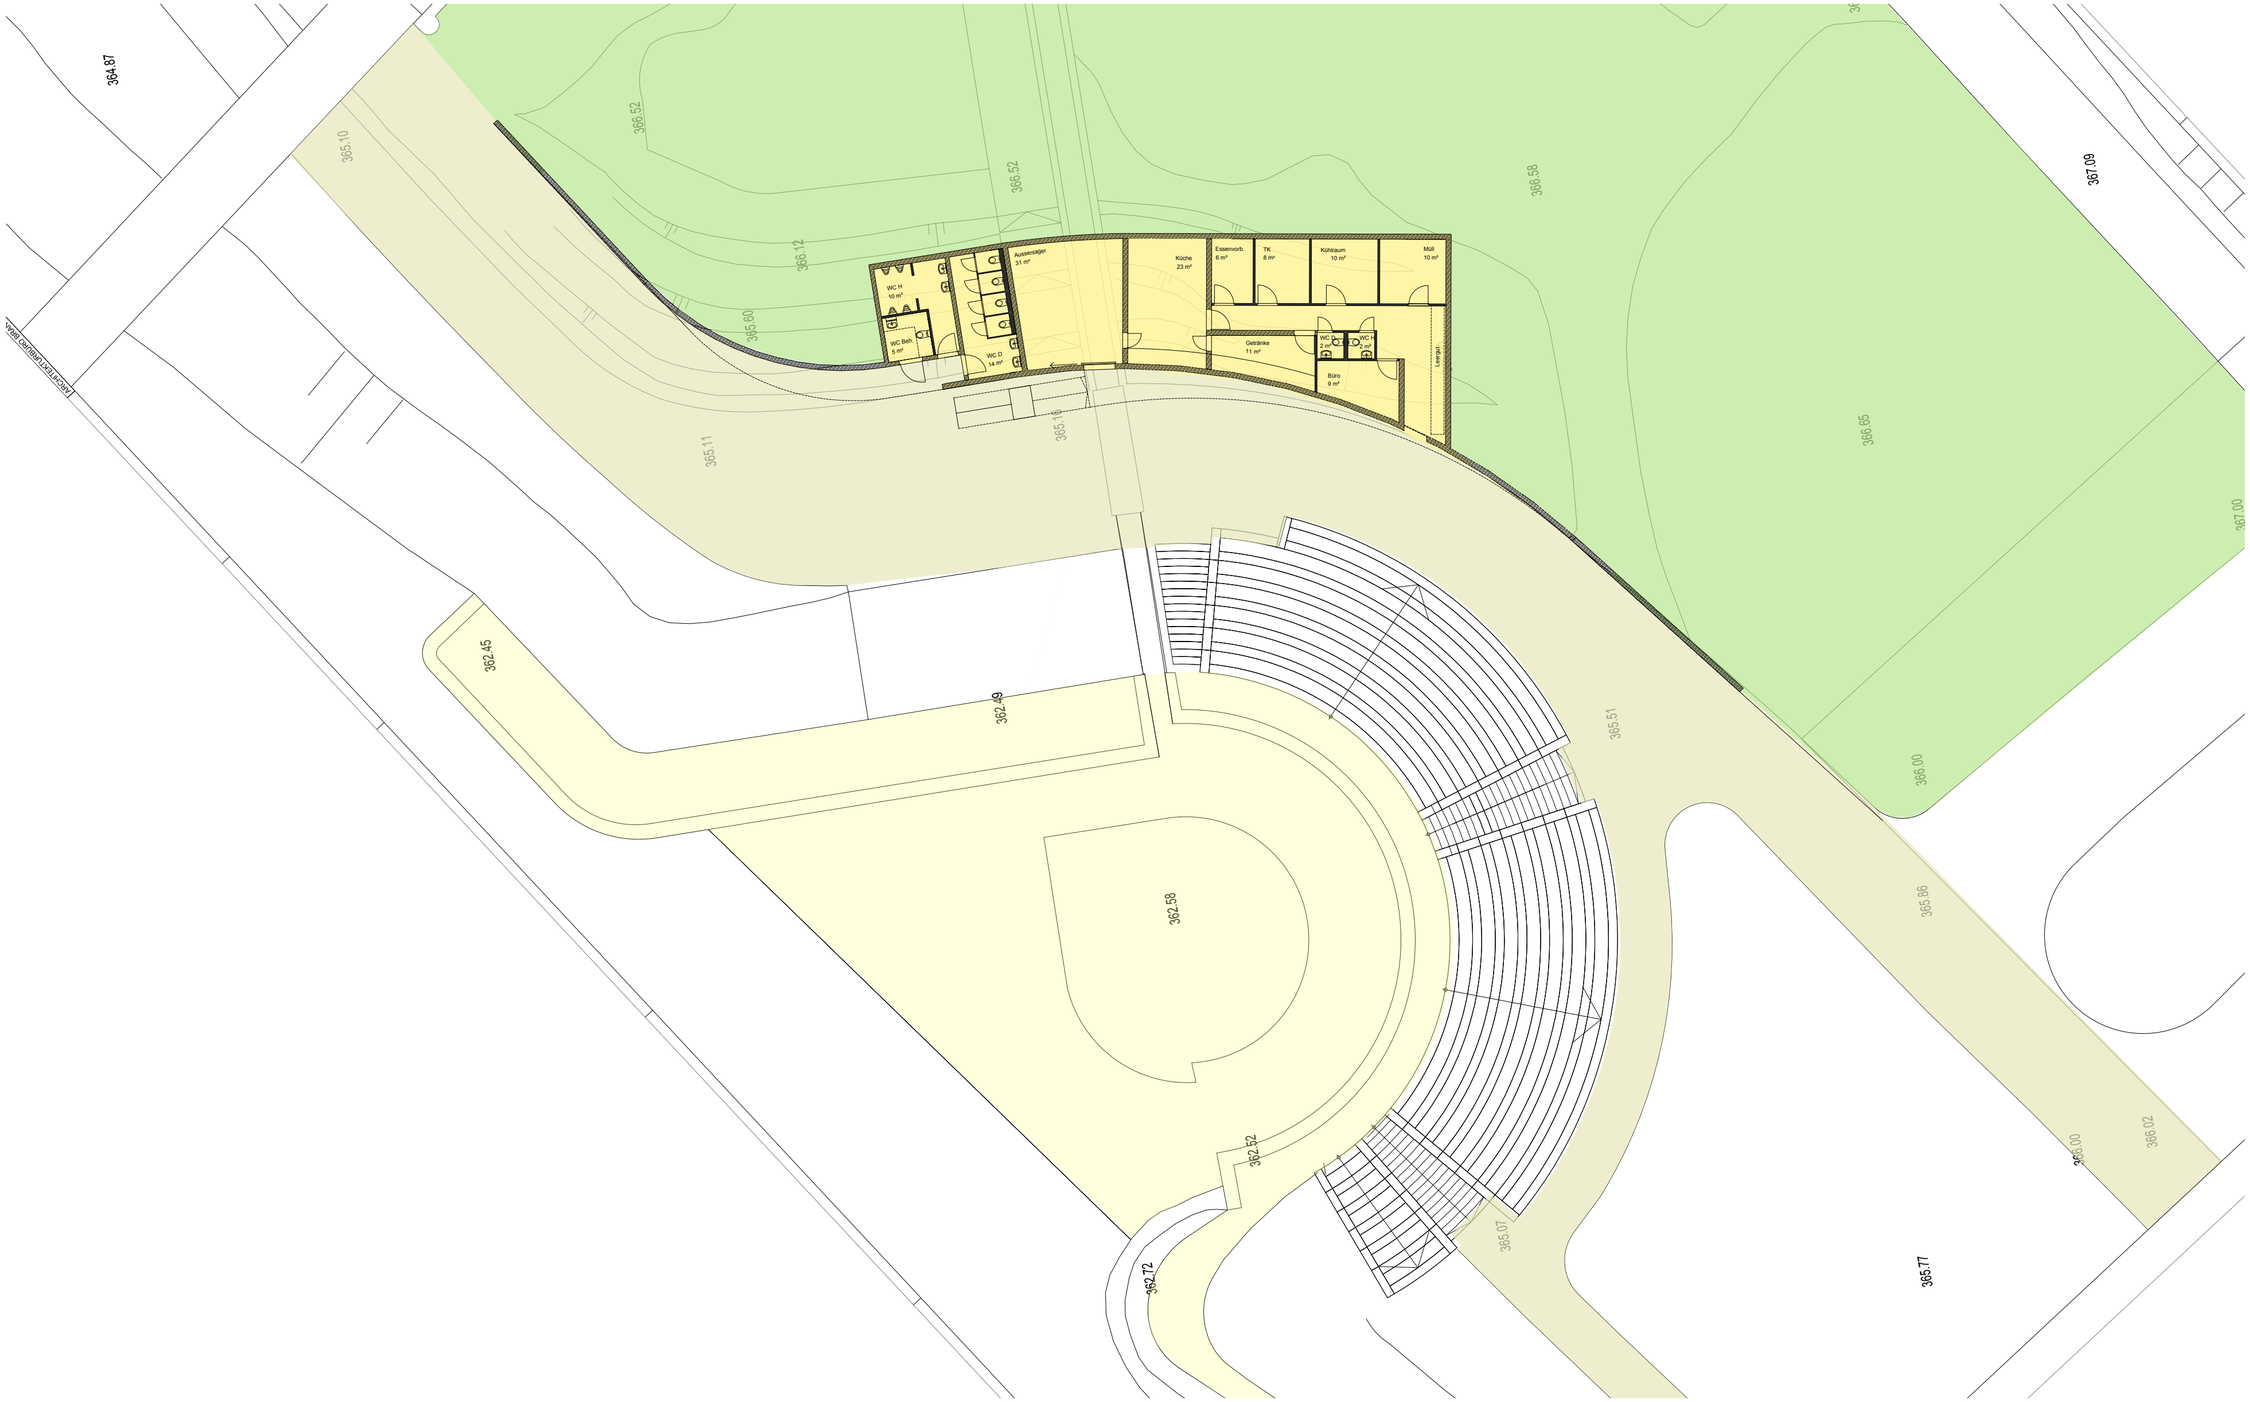

Machbarkeitsstudie - Architekturbüro Brand, Ingolstadt

Übersicht - Lage

Donaubühne Ingolstadt, Funktionsgebäude

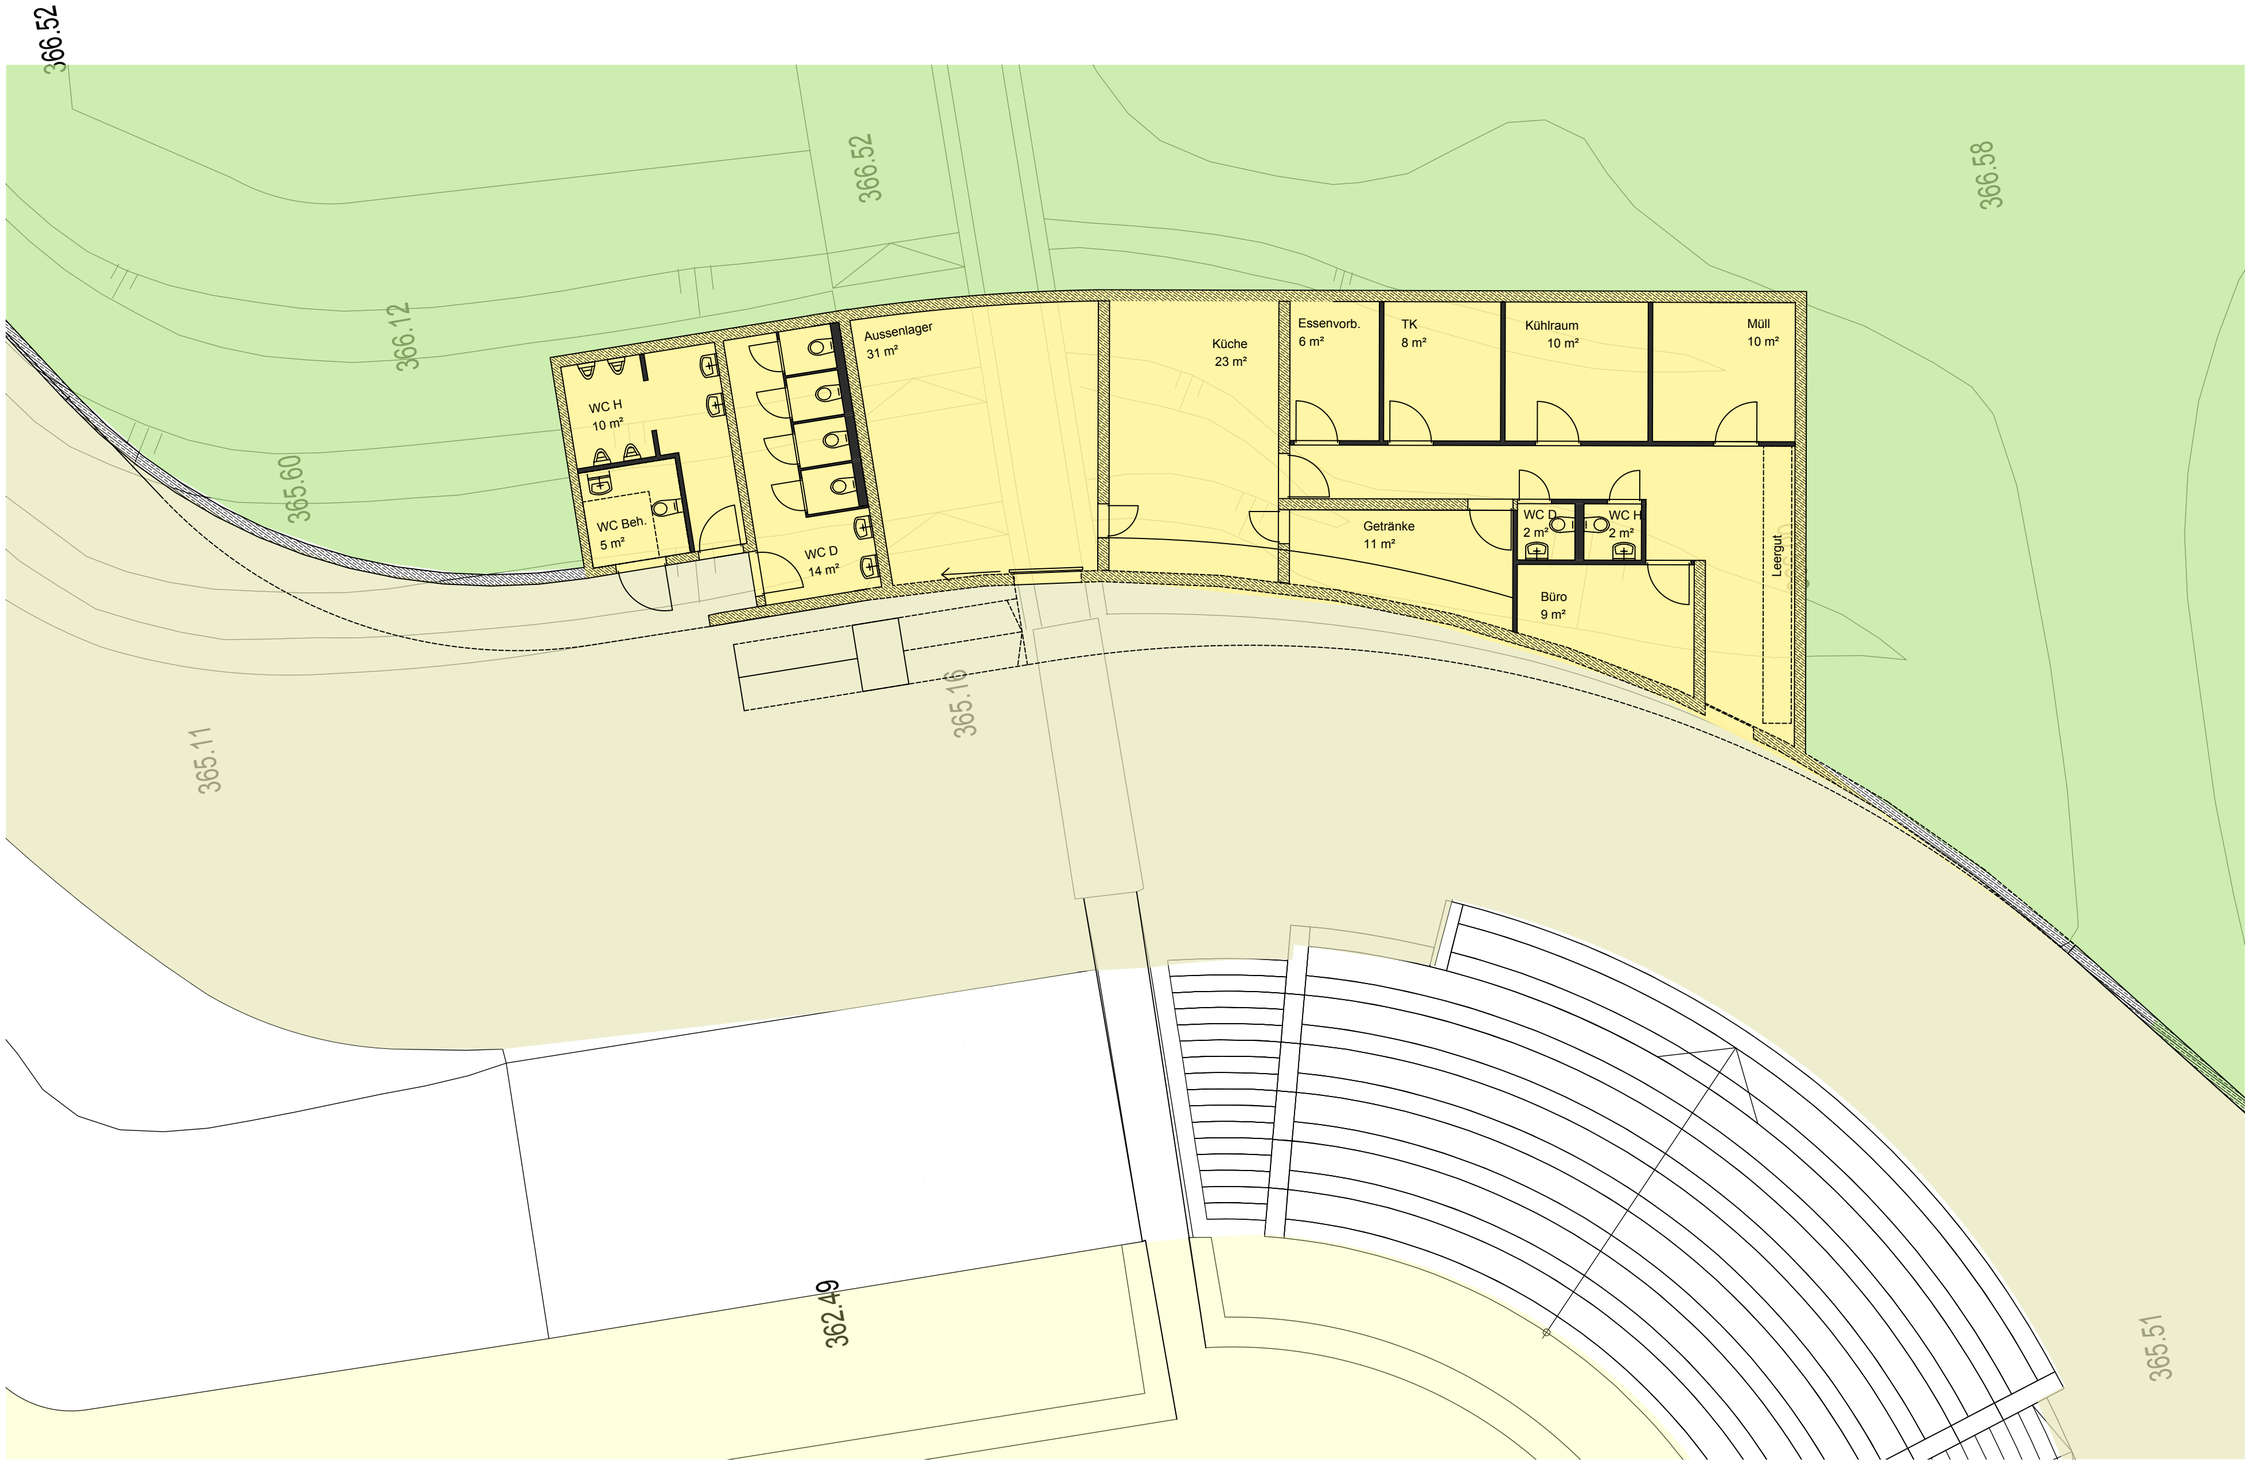

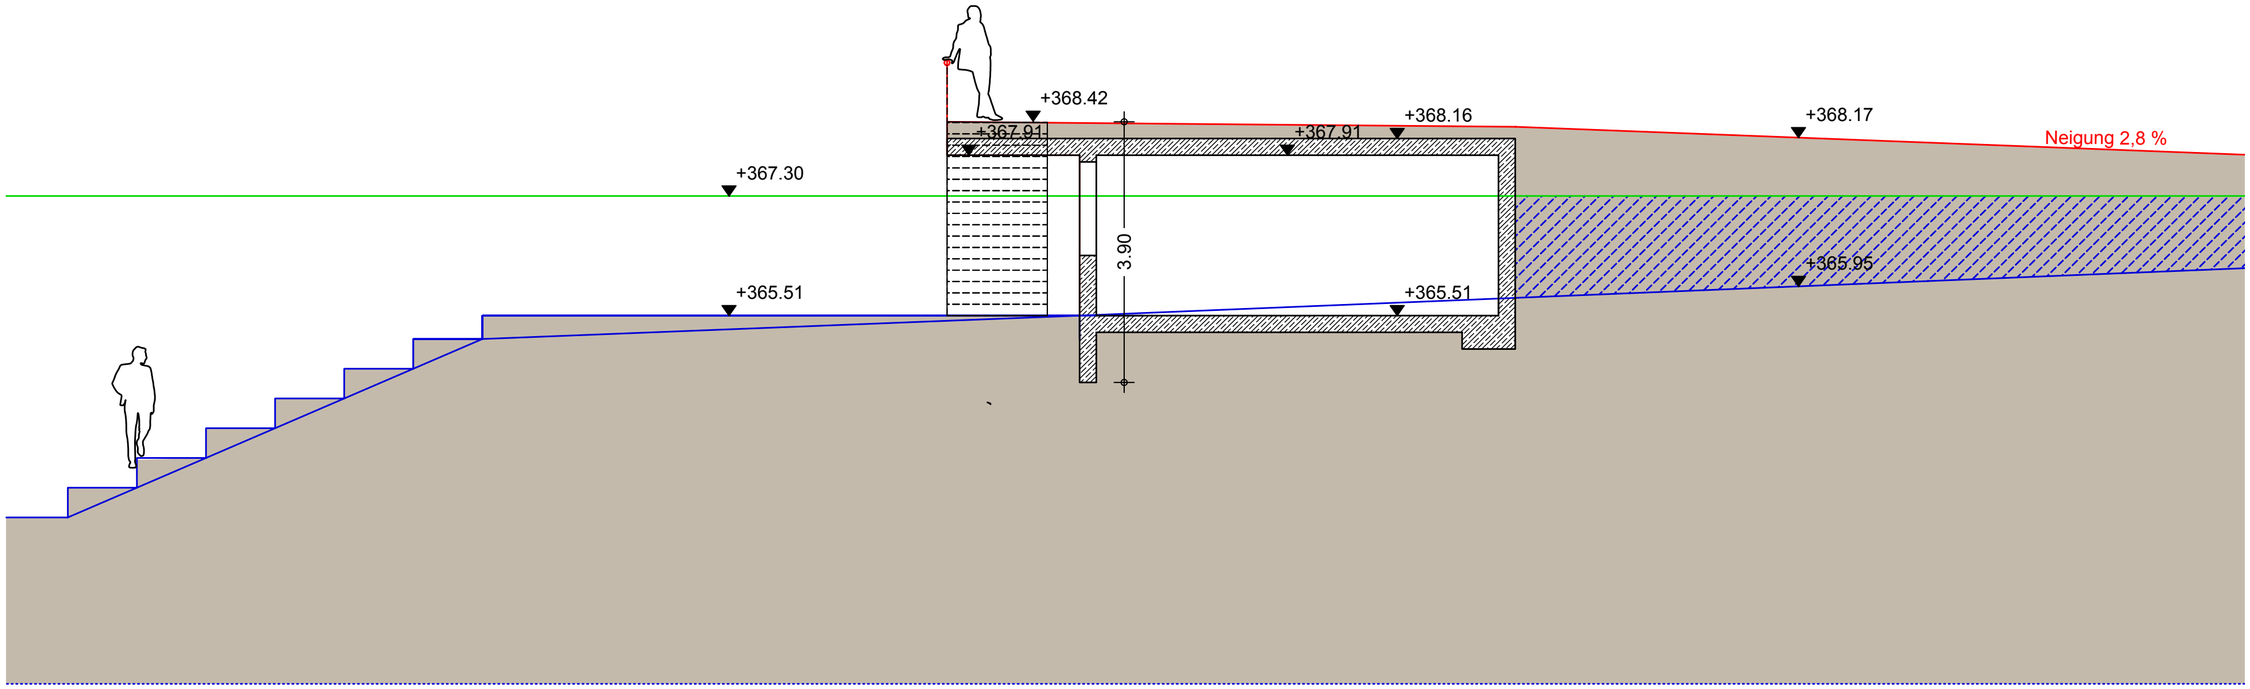
+368.42
+367.91
+367.91
+368.16
+368.17
Neigung 2,8 %
+367.30
3.90
+365.95
+365.51
+365.51
+365.51

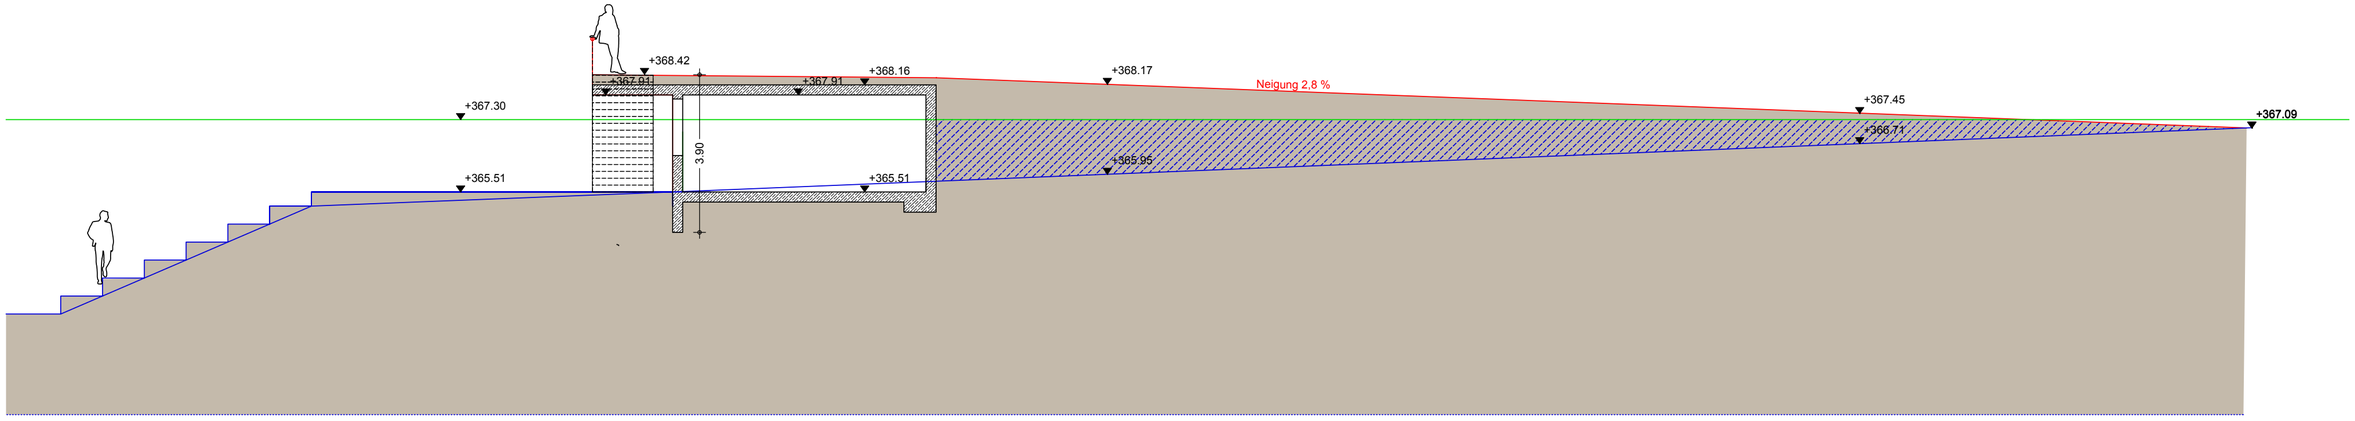
+368.42
+367.91
+367.91
+368.16
+368.17
Neigung 2,8 %
+367.30
+367.45
+367.09
+366.71
3.90
+365.51
+365.51
+365.95

Ansicht vom Donausteg