


Ansicht Süd-West

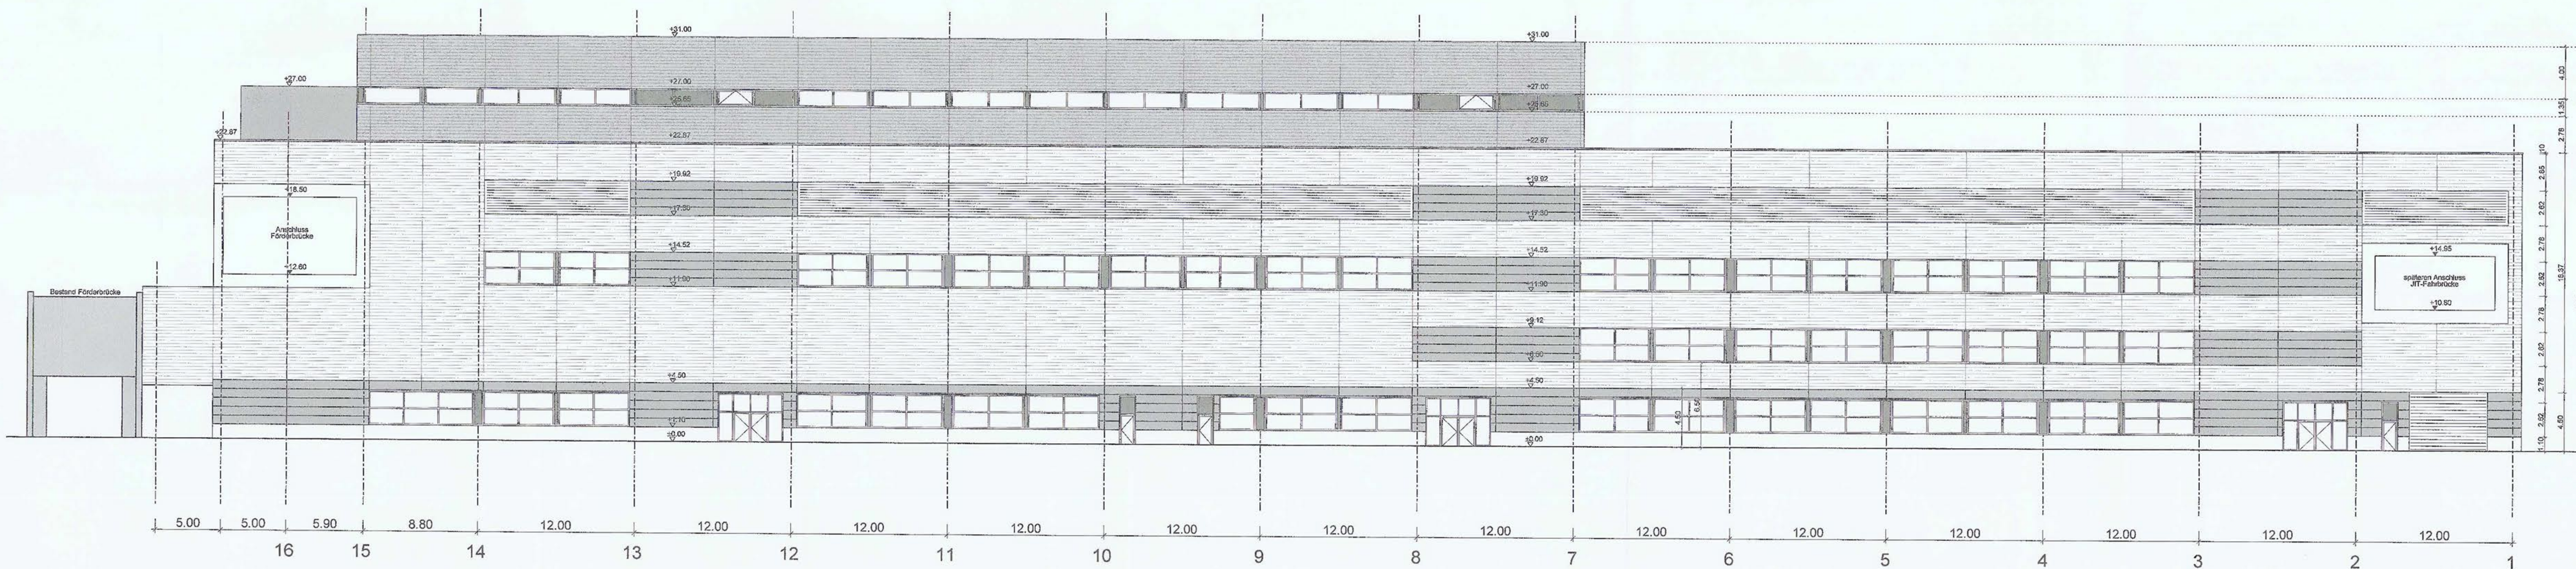

Ansicht Nord-Ost

15025	G	A000	AN-XX-000-0002	000
Projekt	Phase	Gruppe	Planbezeichnung	Index

EINGABEPLAN


ARCHITEKTUR

pbb

Güterverkehrszentrum Ingolstadt Nordwest
Neubau Halle B

Eilinger Straße

Übersicht :

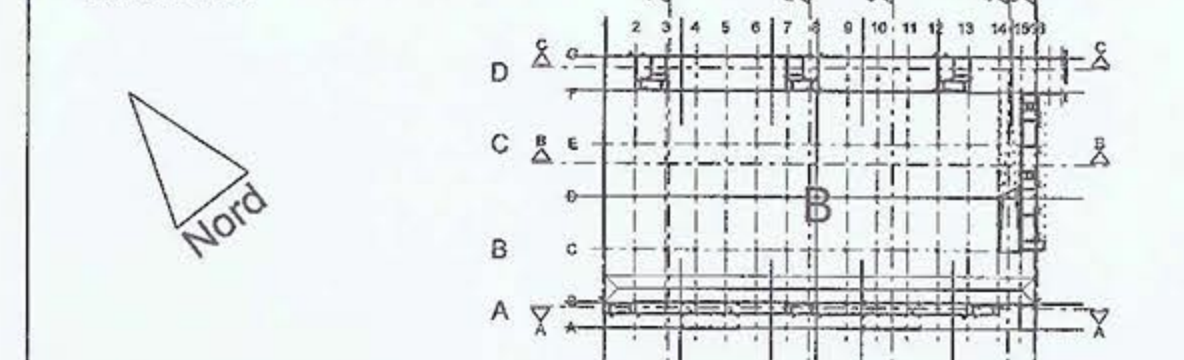

±0,00 = 375,00 ÜNN

Bauherr :	GVZ Logistik GmbH & Co. KG Herr Norbert Förster, Geschäftsführer Wagnerwirtsgasse 2 85049 Ingolstadt	Architekt :	pbb Planung + Projektsteuerung GmbH Pascallstraße 6 85057 Ingolstadt Tel.: 0841/88585-0 Fax.: 0841/88585-17
-----------	---	-------------	---

Nachbar :	Flur Nr. : 2806, 2913/1, 2415/17	Nachbar :	Flur Nr. : 2902, 2905/3
-----------	----------------------------------	-----------	-------------------------

Nachbar :	Flur Nr. : >	Nachbar :	Flur Nr. : >
-----------	--------------	-----------	--------------

Ansichten Süd-West und Nord-Ost

Bauherr :	Herr Norbert Förster Geschäftsführer	Architekt :	[Signature]
Maßstab :	1:200	Ingolstadt, den	18.09.2015

