


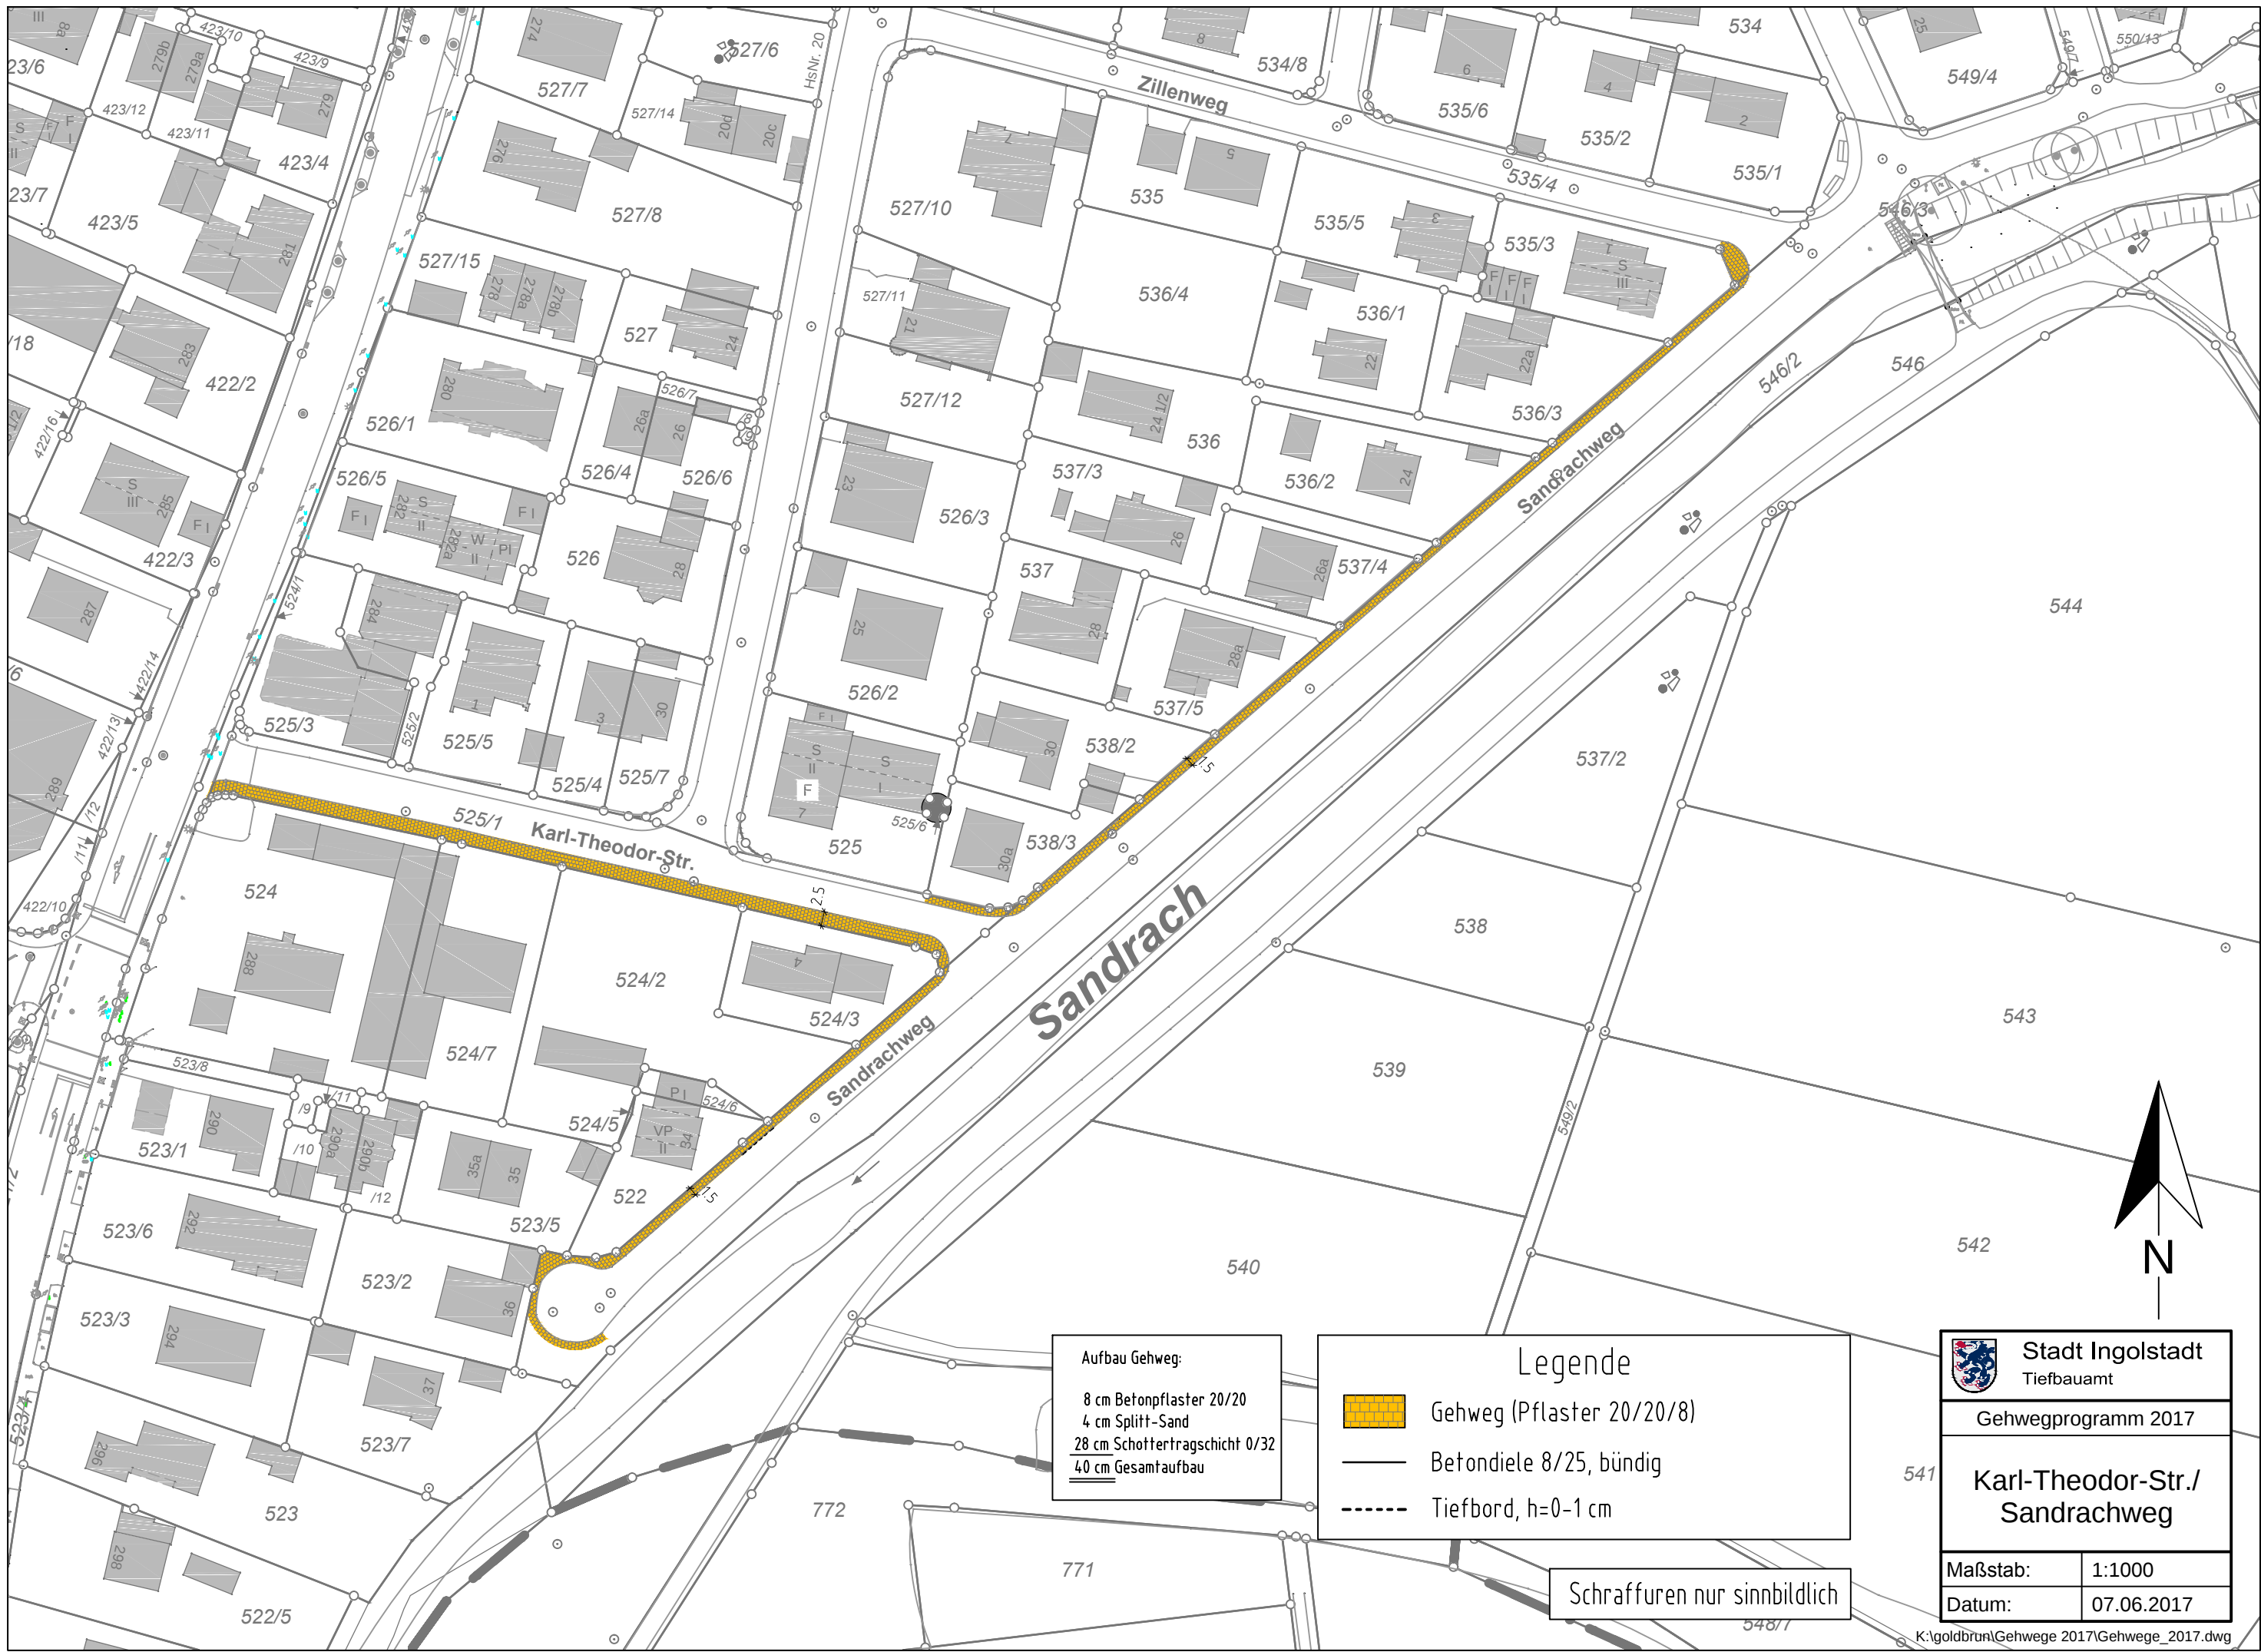

Aufbau Gehweg:
8 cm Betonpflaster 20/20
4 cm Splitt-Sand
28 cm Schottertragschicht 0/32
40 cm Gesamtaufbau

Legende

Gehweg (Pflaster 20/20/8)

Betondiele 8/25, bündig

Tiefbord, h=0-1 cm

Schraffuren nur sinnbildlich

Stadt Ingolstadt
Tiefbauamt

Gehwegprogramm 2017

**Karl-Theodor-Str./
Sandrachweg**

Maßstab:	1:1000
Datum:	07.06.2017