


Anlage 1

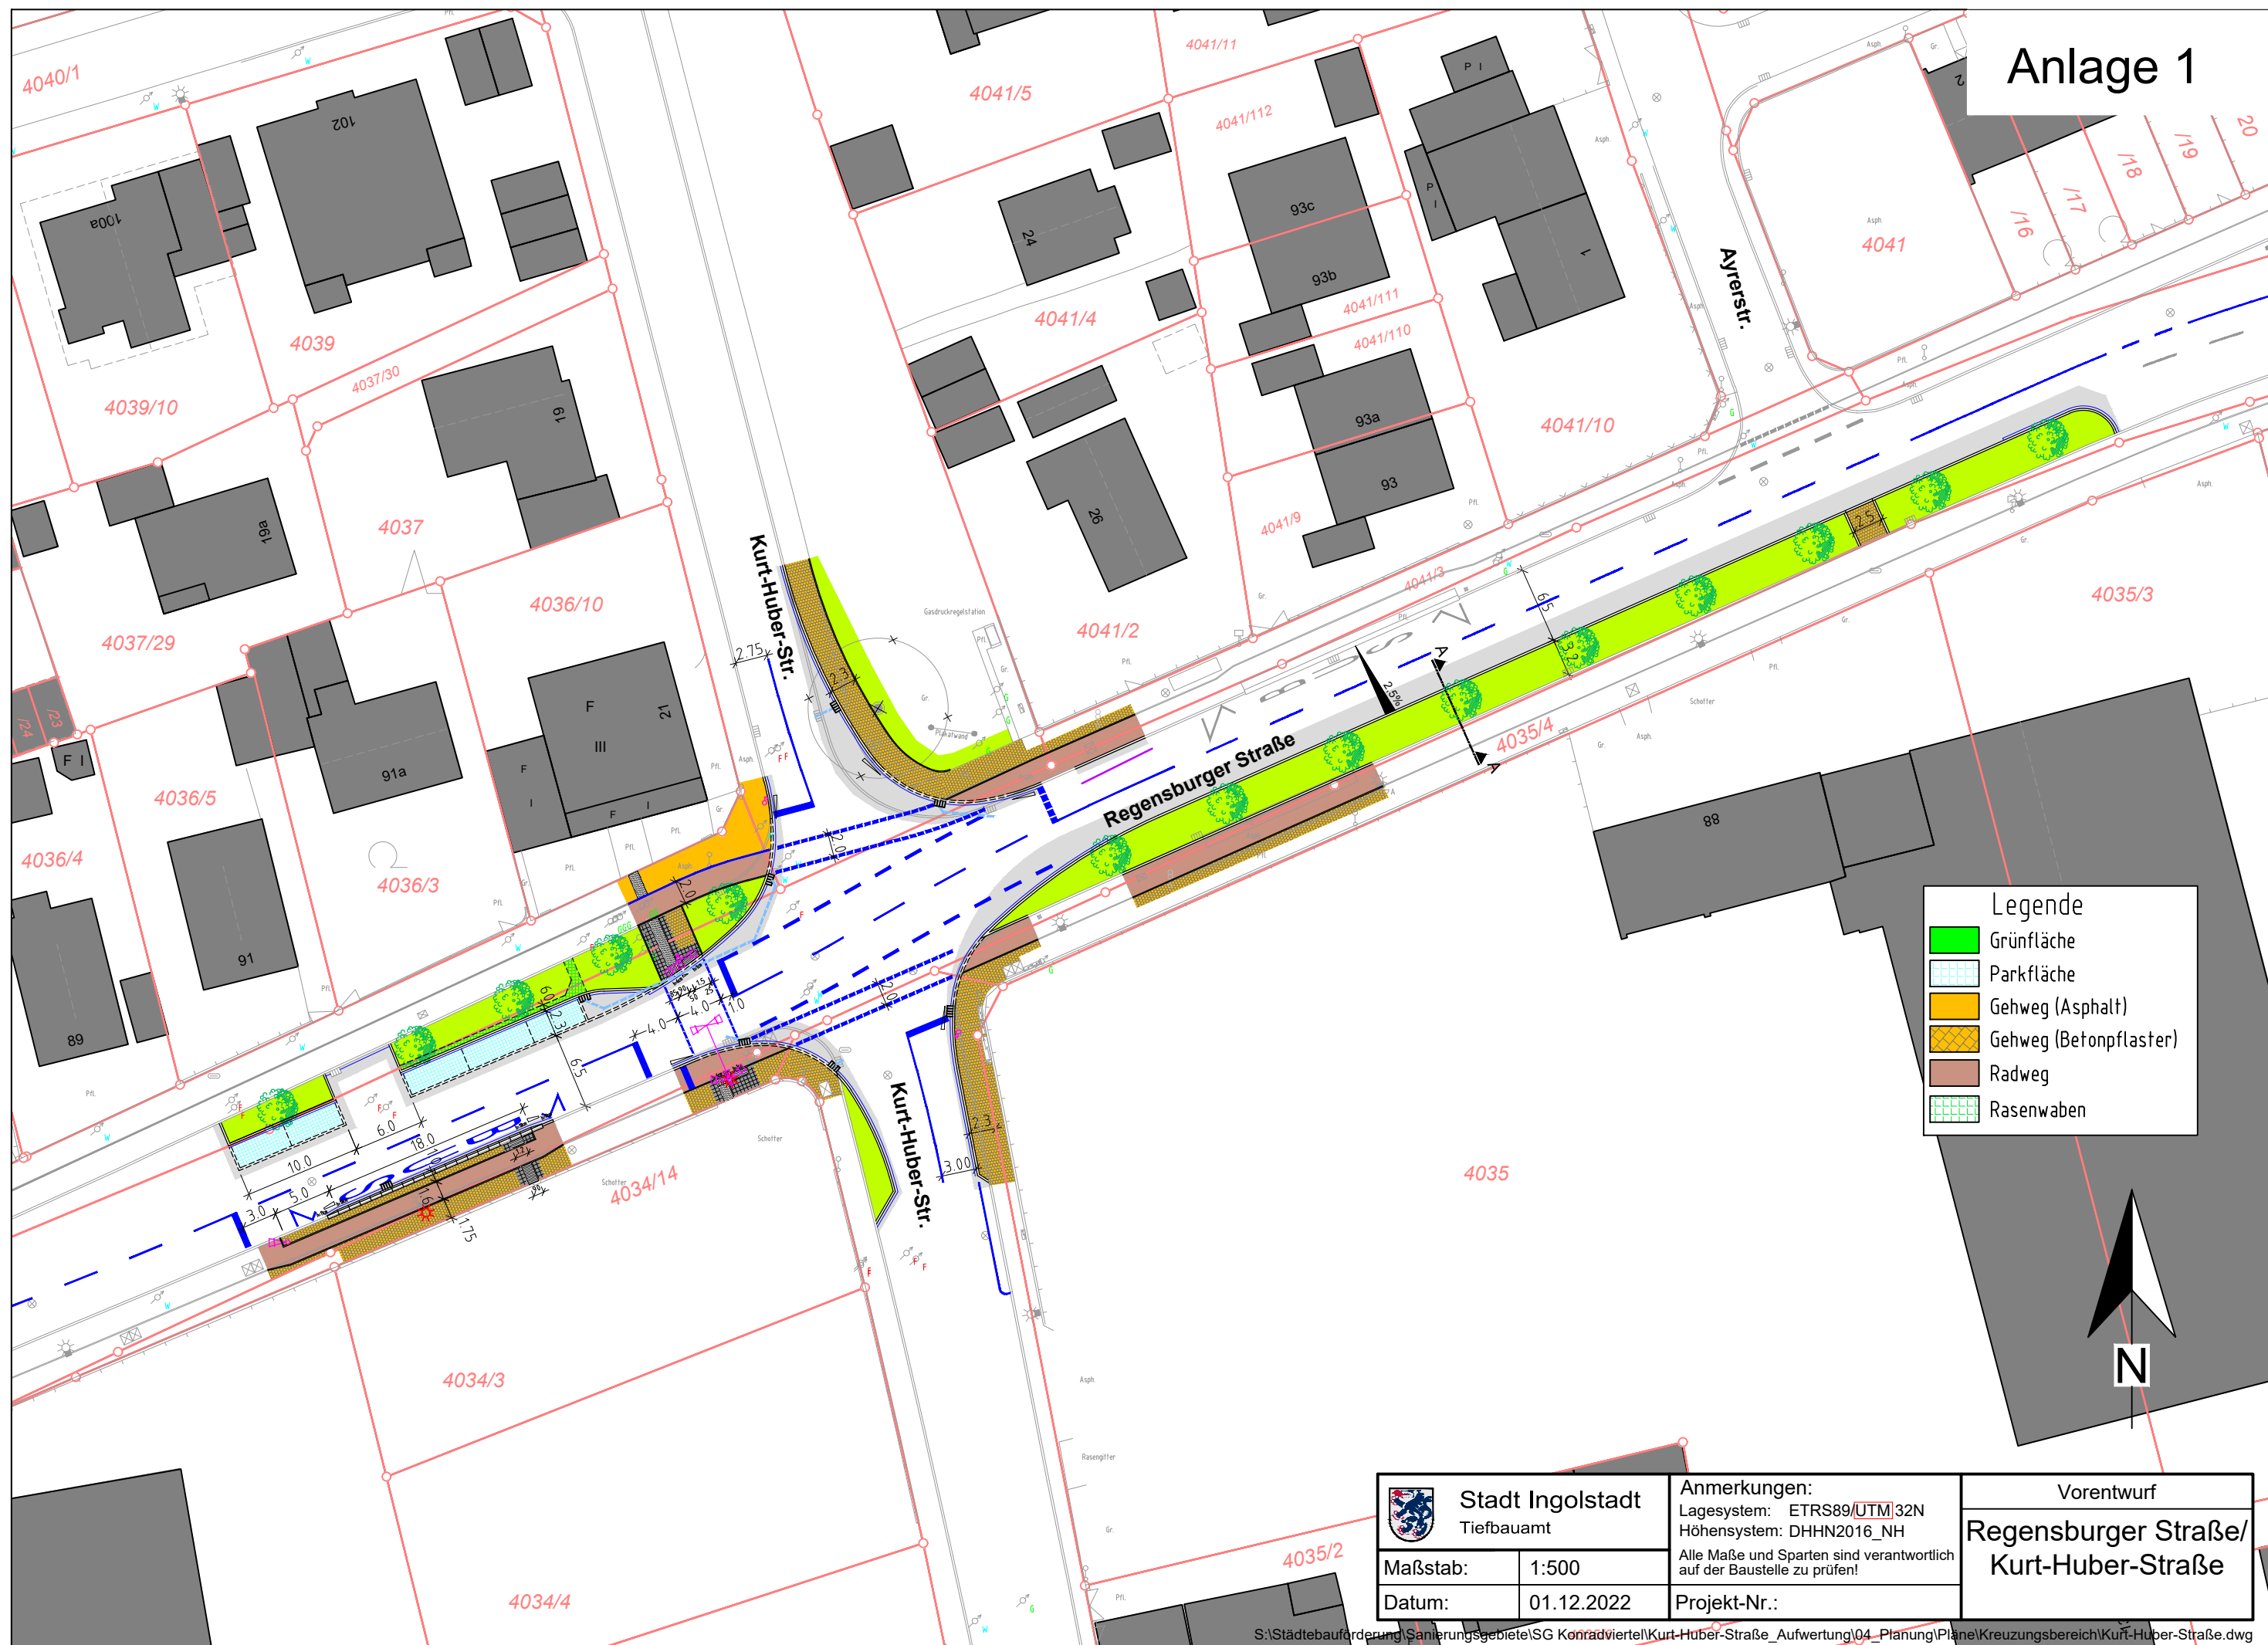

Legende

- Grünfläche
- Parkfläche
- Gehweg (Asphalt)
- Gehweg (Betonpflaster)
- Radweg
- Rasenwaben

 Stadt Ingolstadt Tiefbauamt		Anmerkungen: Lagesystem: ETRS89/UTM32N Höhensystem: DHHN2016_NH Alle Maße und Sparten sind verantwortlich auf der Baustelle zu prüfen!	Vorentwurf
Maßstab:	1:500		Regensburger Straße/ Kurt-Huber-Straße
Datum:	01.12.2022	Projekt-Nr.:	